



Hjemme arbejdsplads


Model C

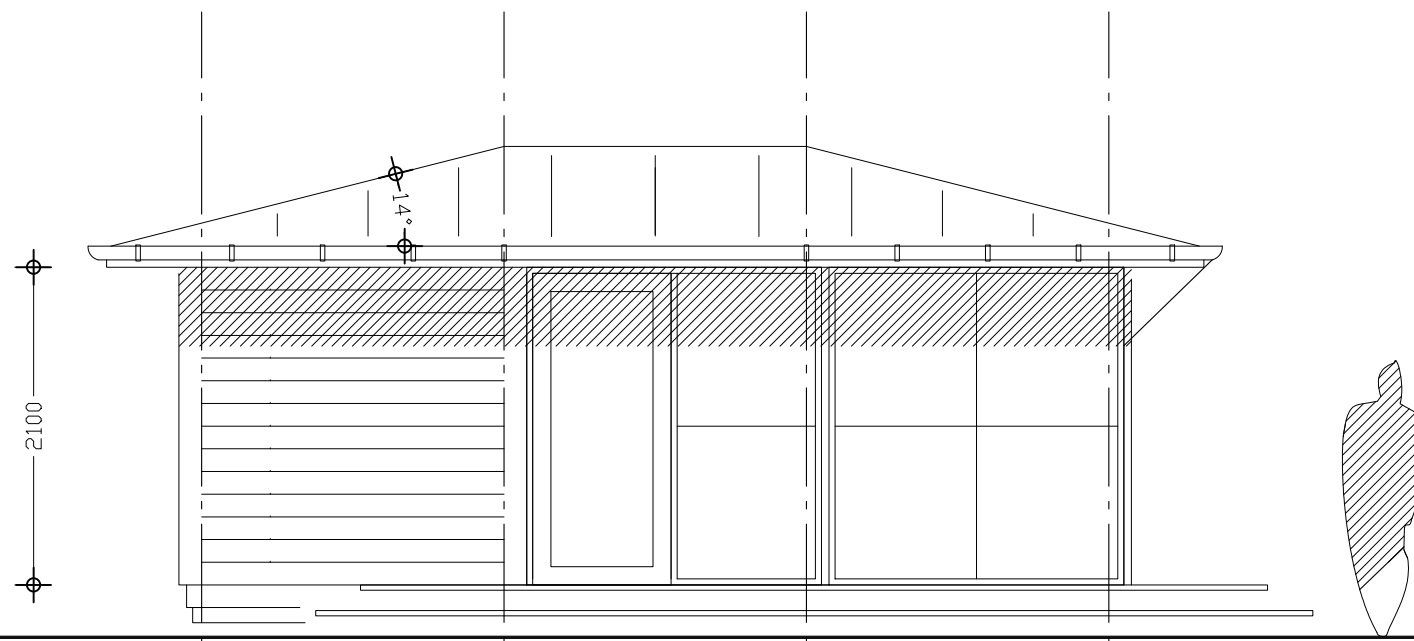


Vest facade

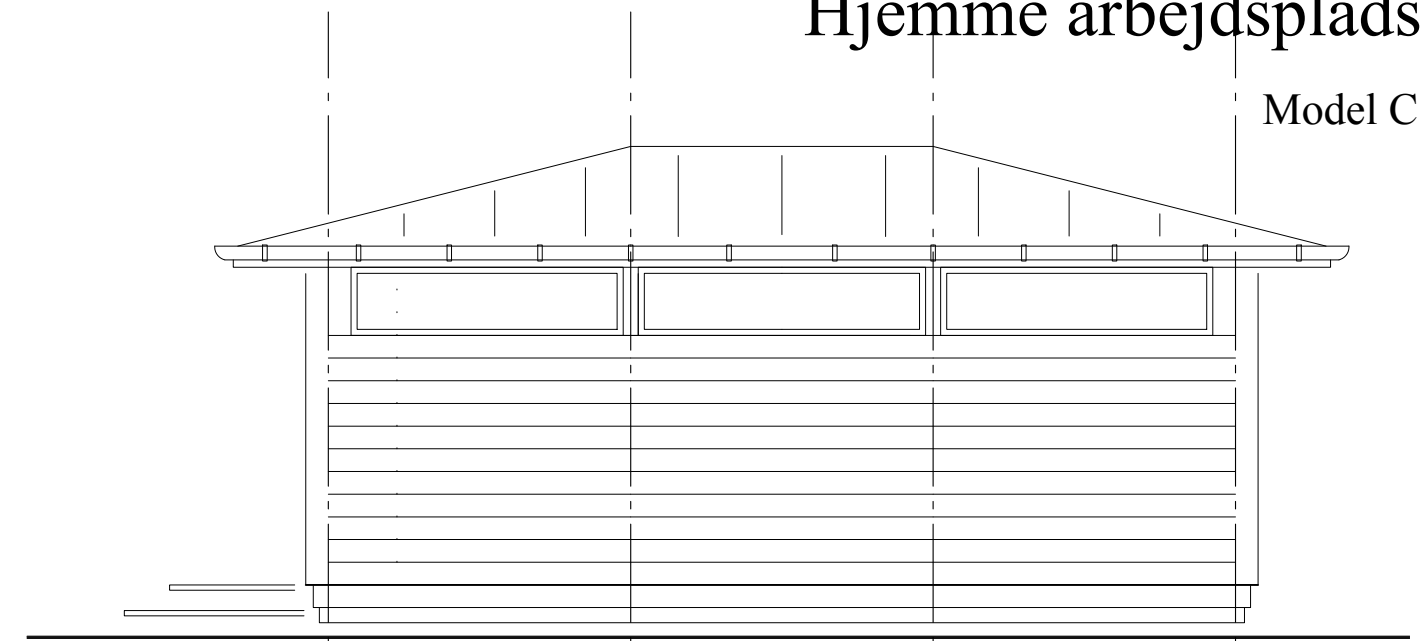

Øst facade

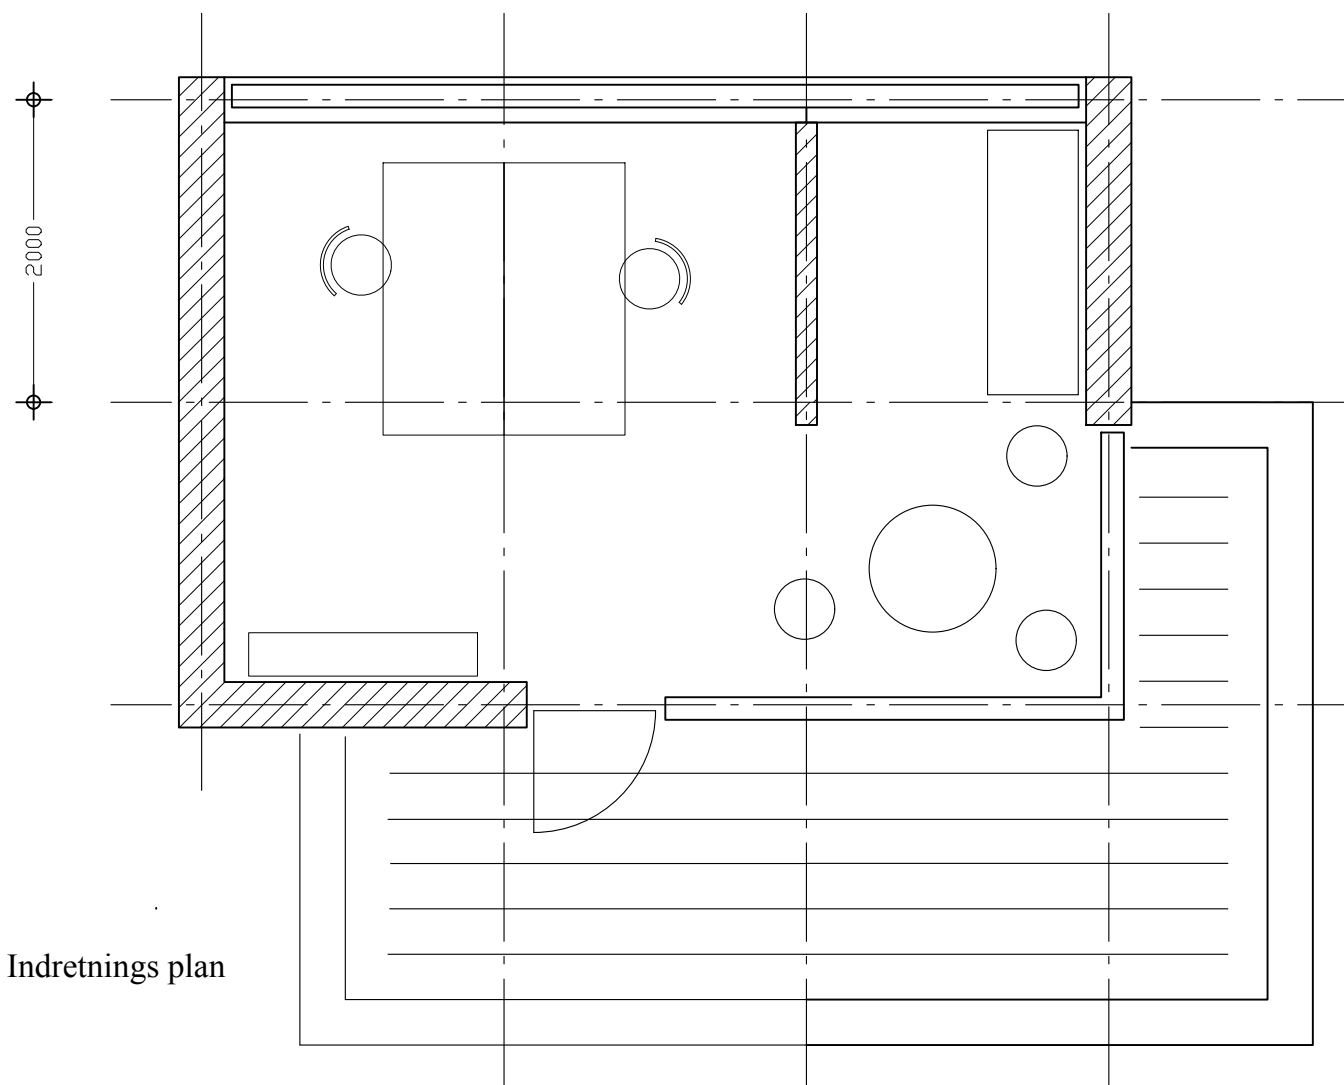

Indretnings plan

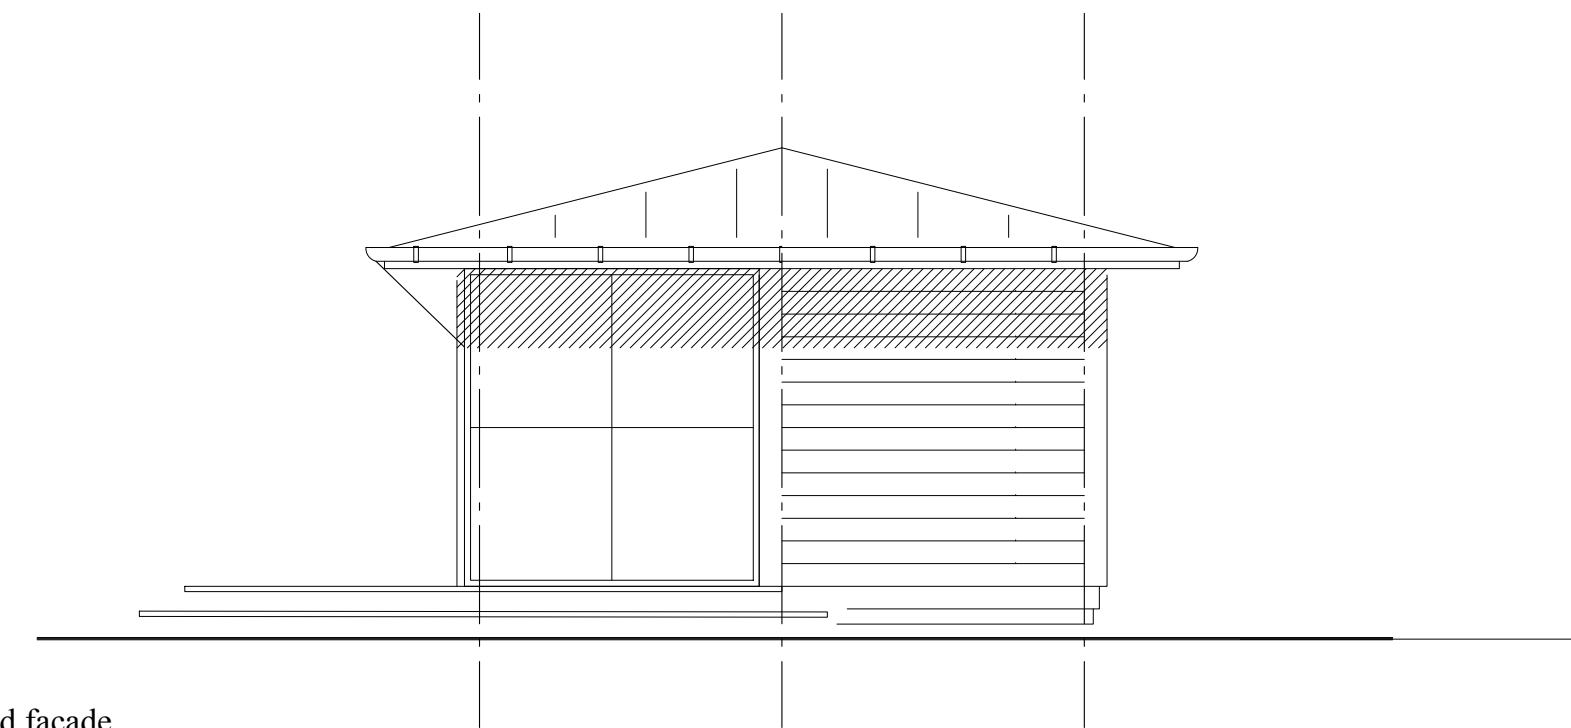

Nord facade



Pavillon til hjemmearbejdsplads

Koncept udvikling
PLAN og FACADER

ATRIUM Arkitekter ApS Ryvangs Allé 81 2900 Hellerup.

Tegning nr.

AR 03

Dato :

01.05.20

Målstok :

1:50

Telefon

4920 2020