



Facade mod Sydvest - mål 1:100

Tegningsformat 30 x 42 cm (A3)

UDBUDSTEGNING

Om- og tilbygning - Munkerup Strandvej 68, Dronningmølle.

Facade Sydvest - mål 1:100

Mikael Krøll Arkitekter, Lindevej 23 A, 3060 Espergærde

www.mikaelkroll.dk - arkitekt@mikaelkroll.dk

Tegn. nr. **120**

Dato 01.03.13

Tlf. + 45 49202020



Facade mod Nordøst - mål 1:100

Tegningsformat 30 x 42 cm (A3)

UDBUDSTEGNING

Om- og tilbygning - Munkerup Strandvej 68, Dronningmølle.

Facade mod Nordøst - mål 1:100


Mikael Krøll Arkitekter, Lindevej 23 A, 3060 Espergårde

www.mikaelkroll.dk - arkitekt@mikaelkroll.dk

Tegn. nr. **122**

Dato 01.03.13

Tlf. + 45 49202020

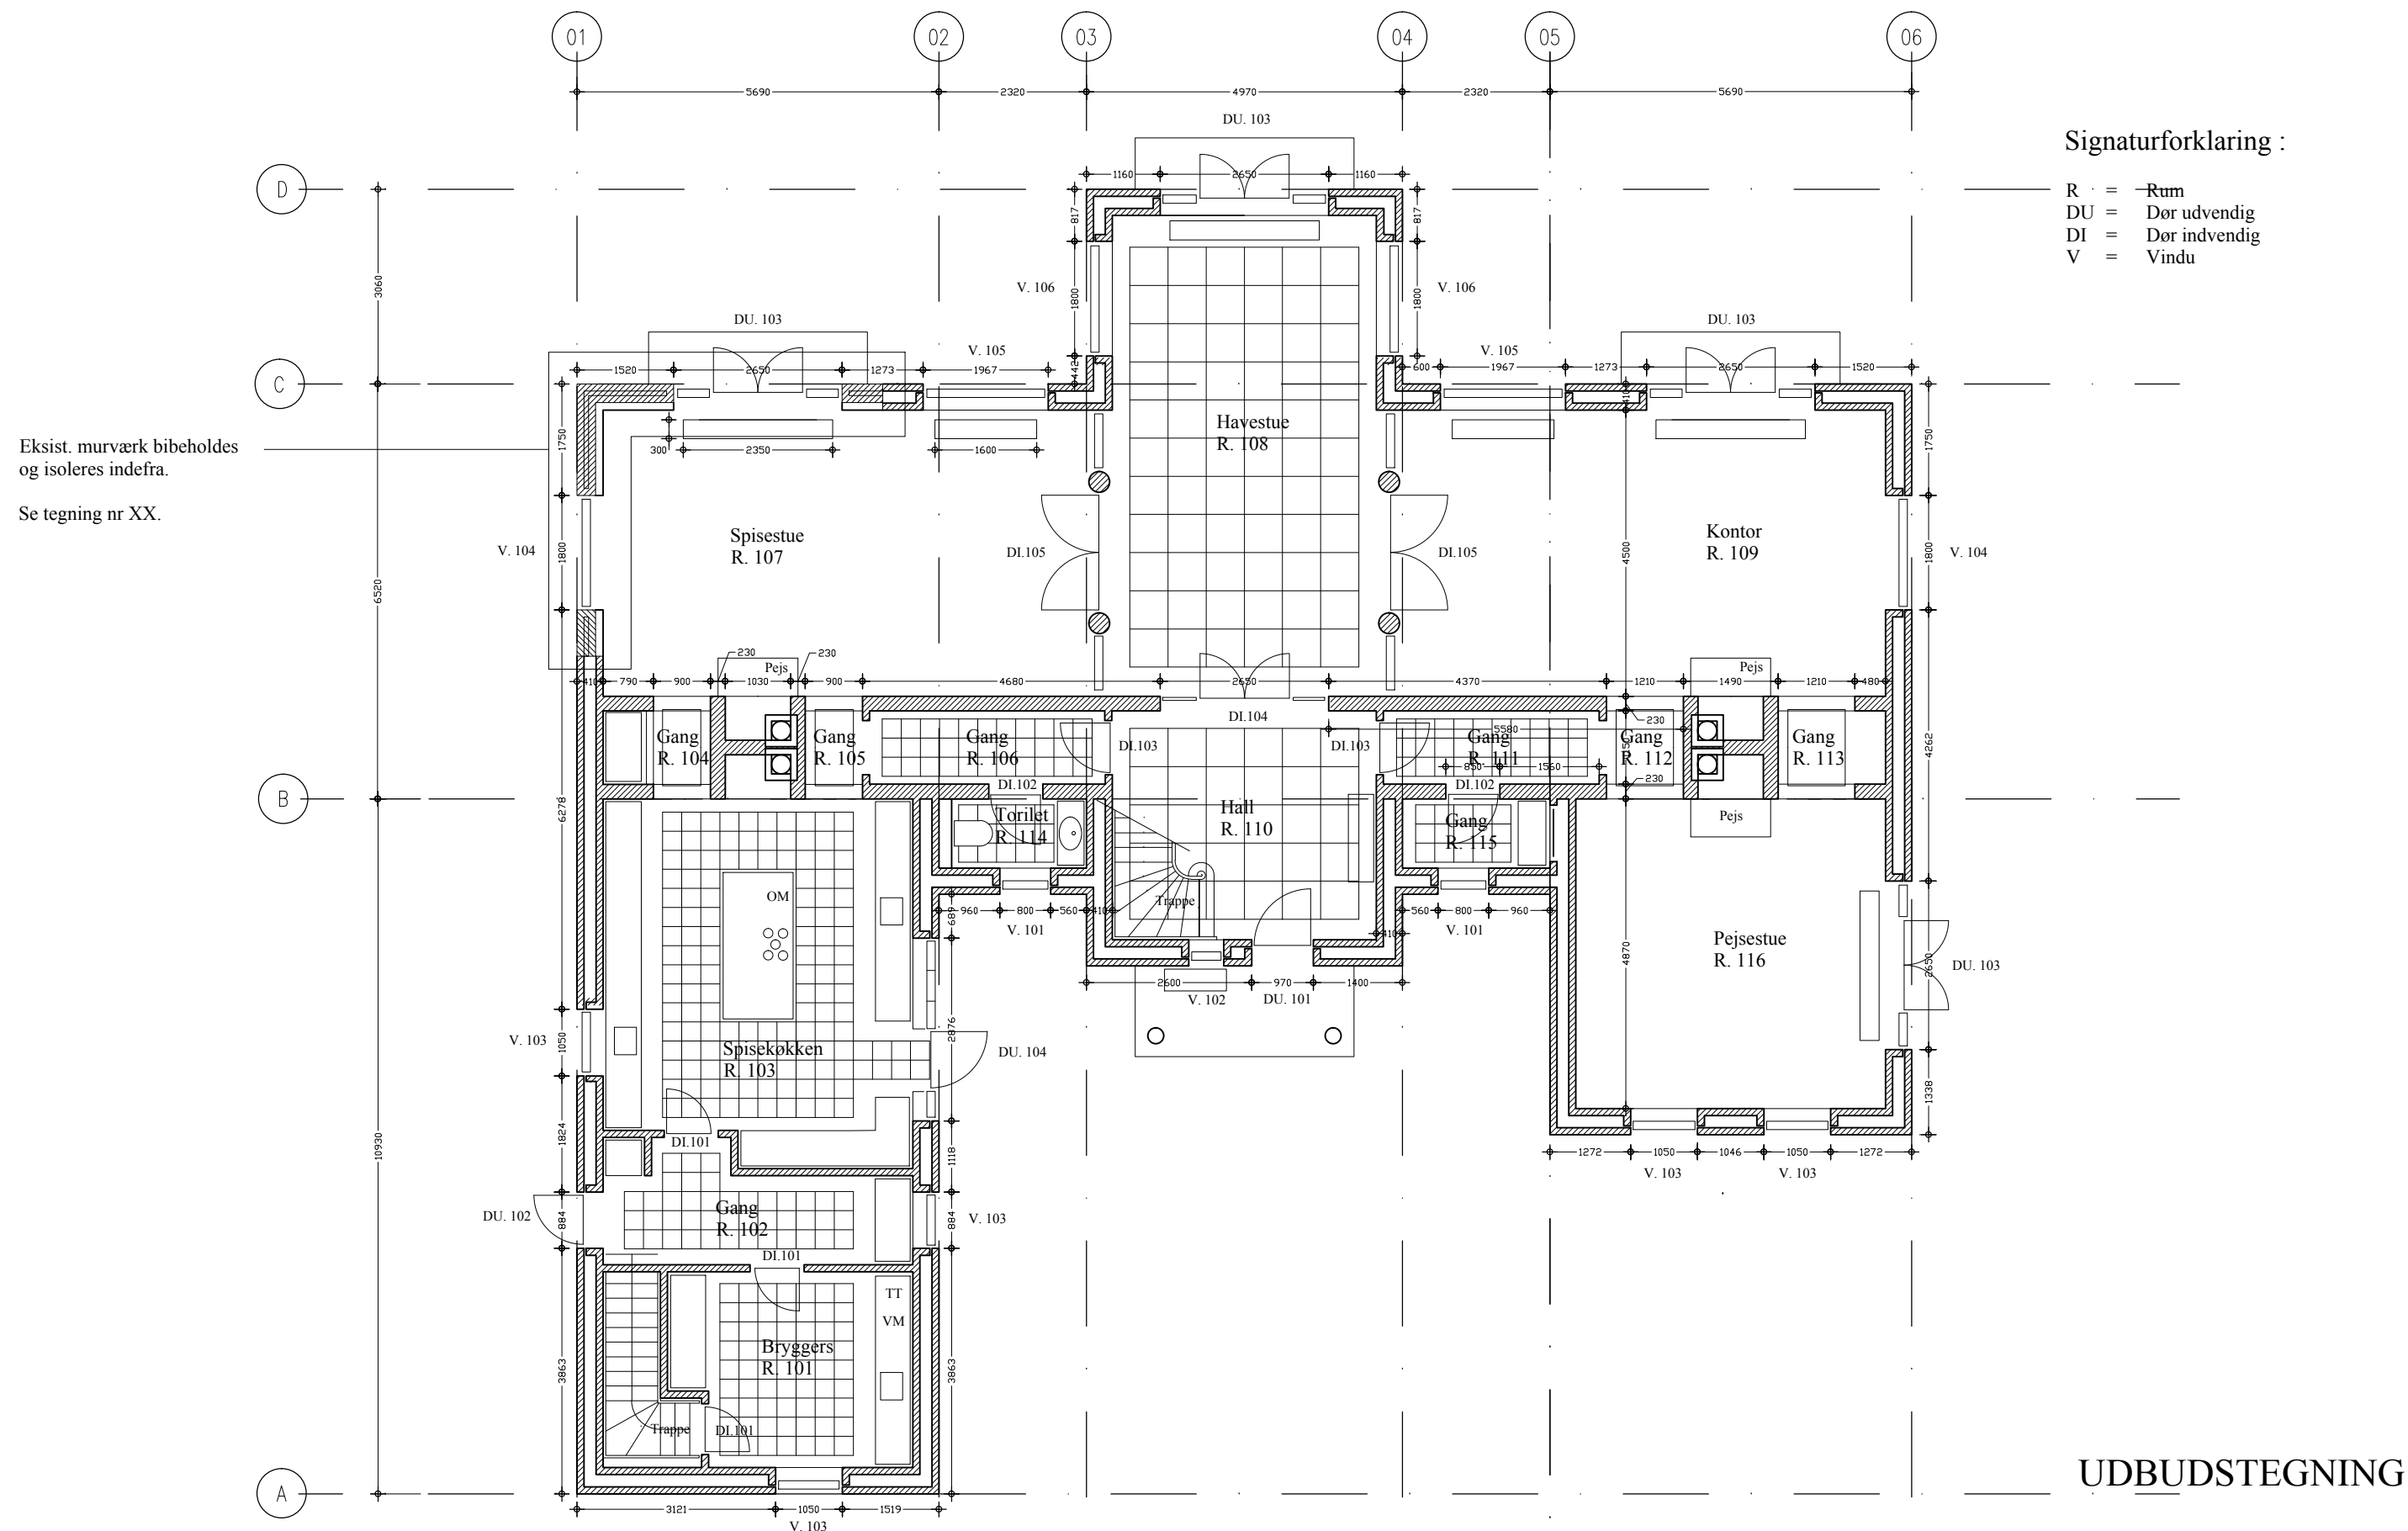

Stue plan - mål 1:100

Tegningsformat 30 x 42 cm (A3)

Om- og tilbygning - Munkerup Strandvej 68, Droningmølle.

Stue plan - mål 1:100


Mikael Krøll Arkitekter, Lindevej 23 A, 3060 Espergærde

www.mikaelkroll.dk - arkitekt@mikaelkroll.dk

Tegn. nr. **131**

Dato 01.03.13

Tlf. + 45 49202020

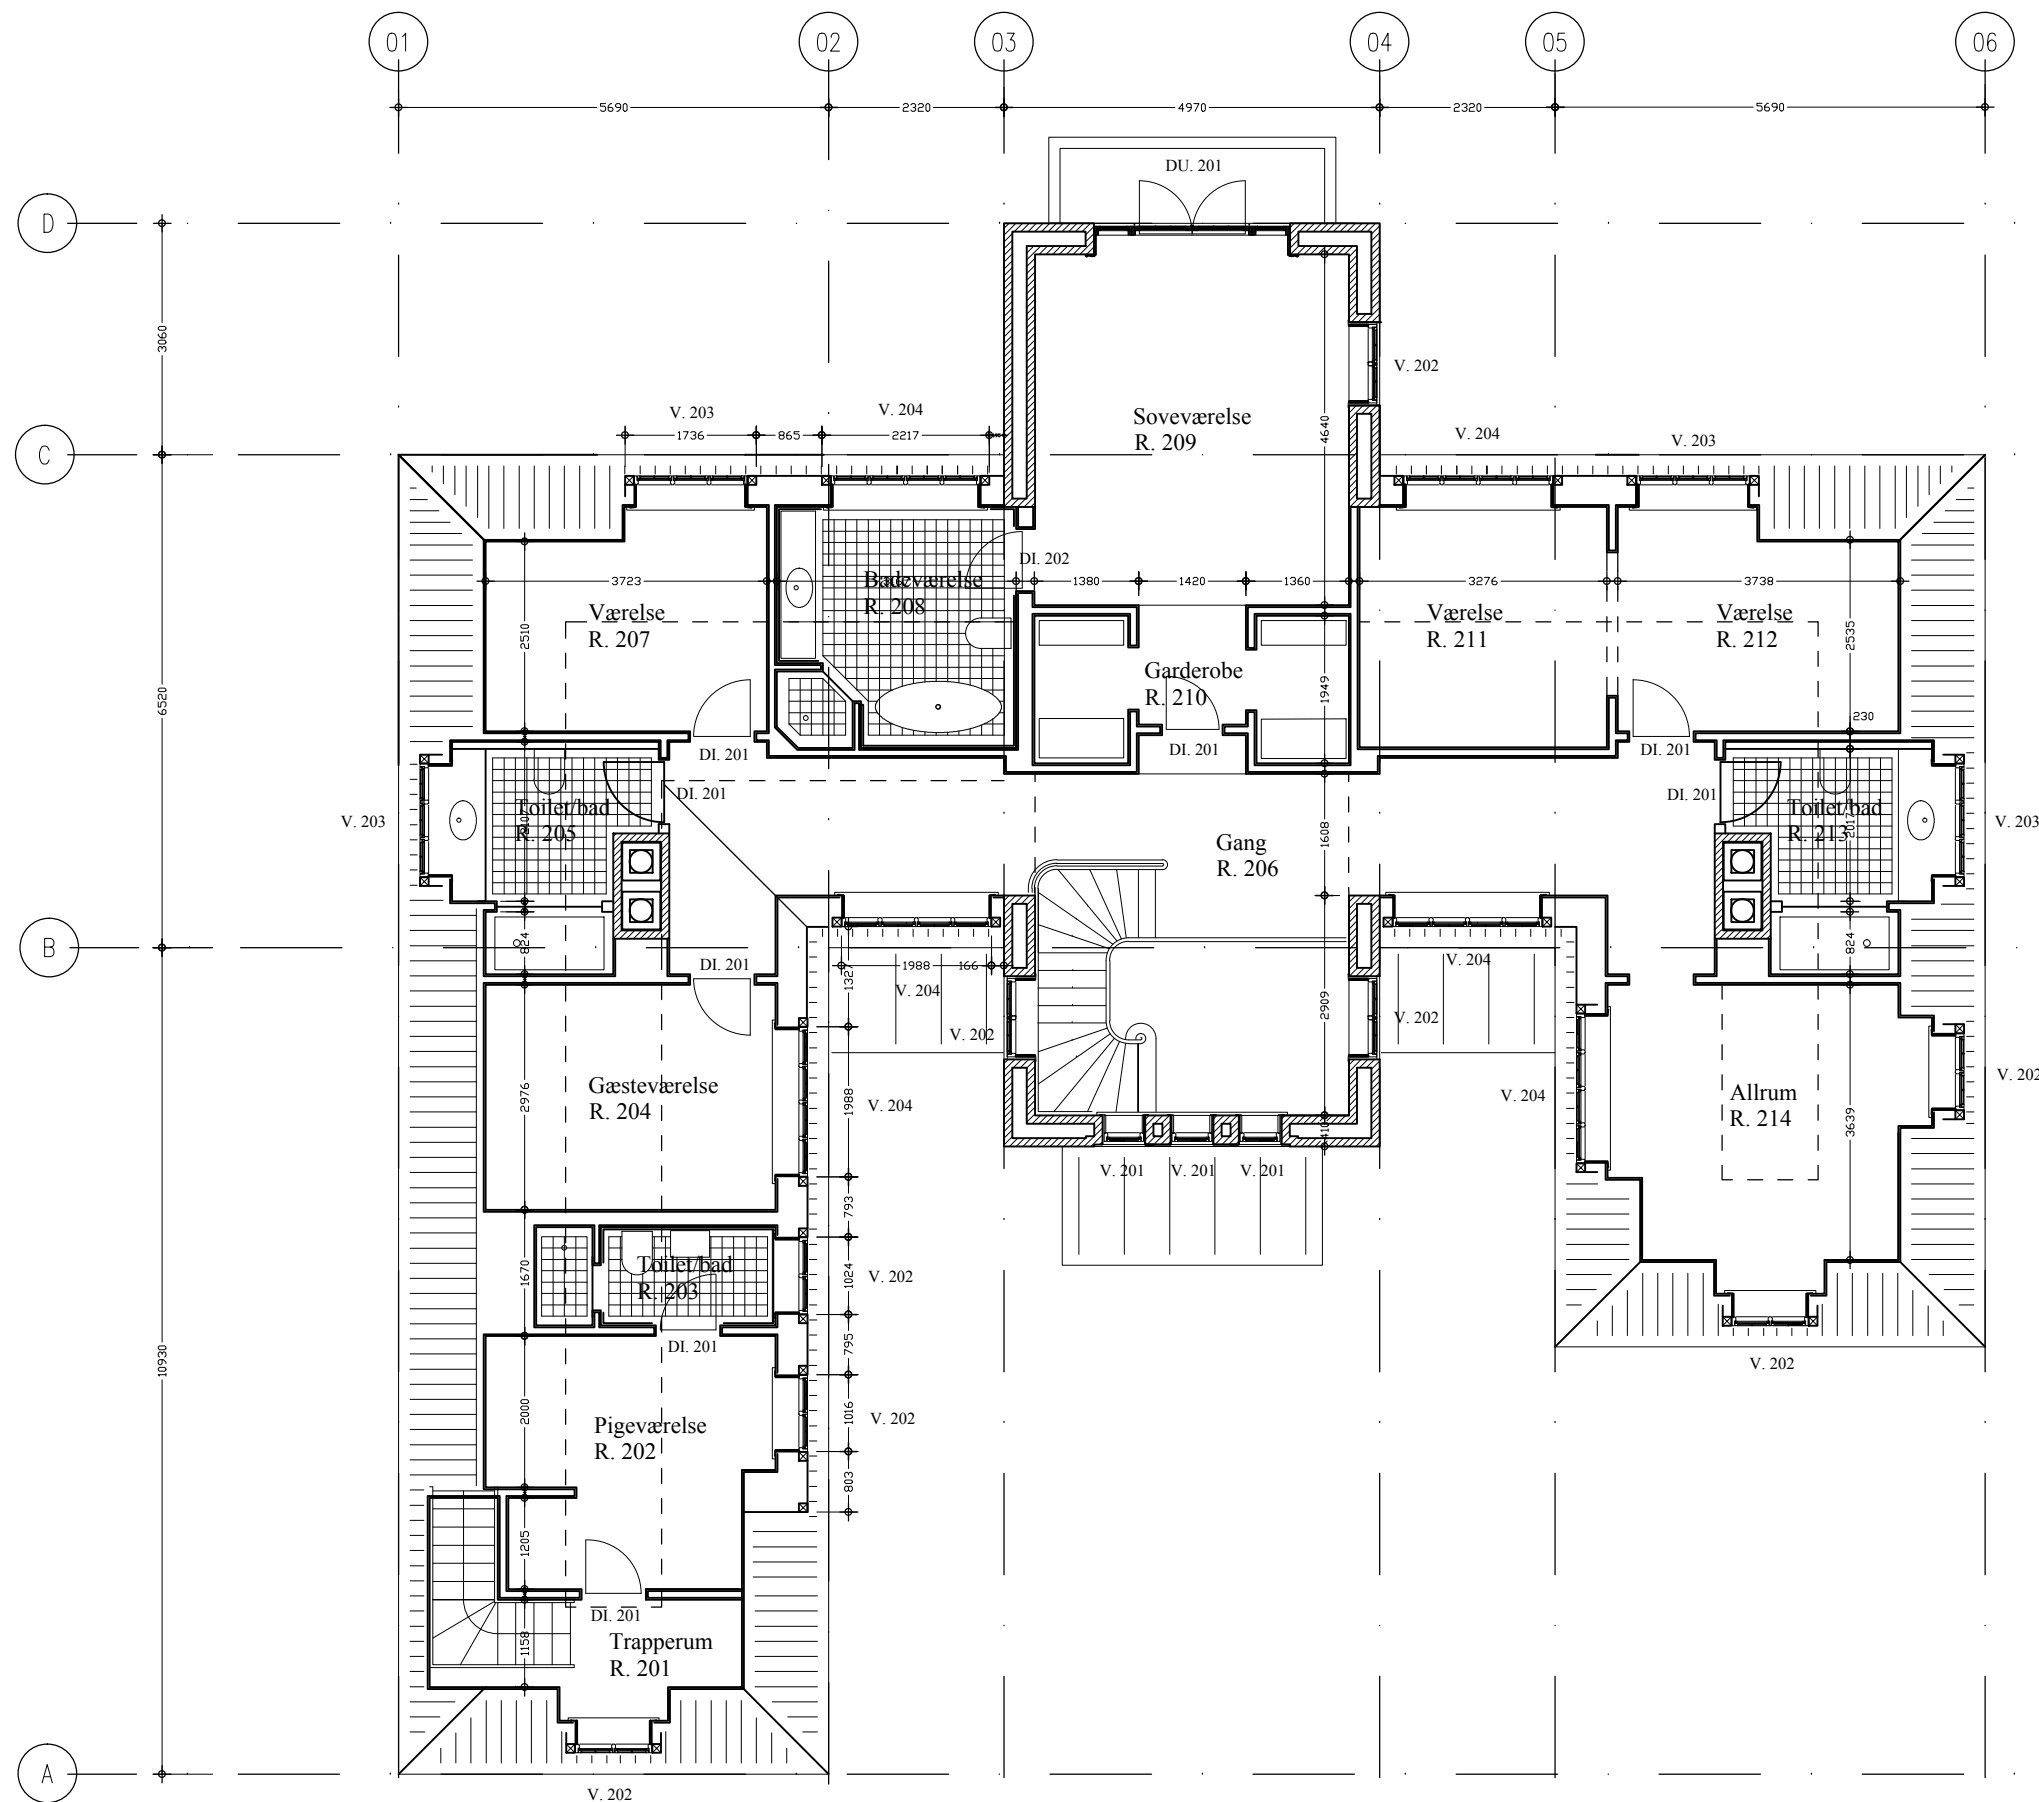

Signaturforklaring :

R = Rum
DU = Dør udvendig
DI = Dør indvendig
V = Vindu

UDBUDSTEGNING

1. sals plan - mål 1:100

Tegningsformat 30 x 42 cm (A3)

Om- og tilbygning - Munkerup Strandvej 68, Droningmølle.

1. sals plan - mål 1:100

Mikael Krøll Arkitekter, Lindevej 23 A, 3060 Espergærde

www.mikaelkroll.dk - arkitekt@mikaelkroll.dk

Tegn. nr. **132**

Dato 01.03.13

Tlf. + 45 49202020



Tværsnit, Hovedhus - mål 1:50

Tegningsformat 30 x 42 cm (A3)

UDBUDSTEGNING

Om- og tilbygning - Munkerup Strandvej 68, Dronningmølle.

Tværsnit, Hovedhus - mål 1:50

Mikael Krøll Arkitekter, Lindevej 23 A, 3060 Espergærde

www.mikaelkroll.dk - arkitekt@mikaelkroll.dk

Tegn. nr. **150**

Dato 01.03.13

Tlf. + 45 49202020



Tværsnit, sidebygning - mål 1:50

Tegningsformat 30 x 42 cm (A3)

Om- og tilbygning - Munkerup Strandvej 68, Dronningmølle.

Tværsnit, sidebygning - mål 1:50

Mikael Krøll Arkitekter, Lindevej 23 A, 3060 Espergærde


www.mikaelkroll.dk - arkitekt@mikaelkroll.dk

Tegn. nr.


151

Dato 01.02.13


Tlf. + 45 49202020

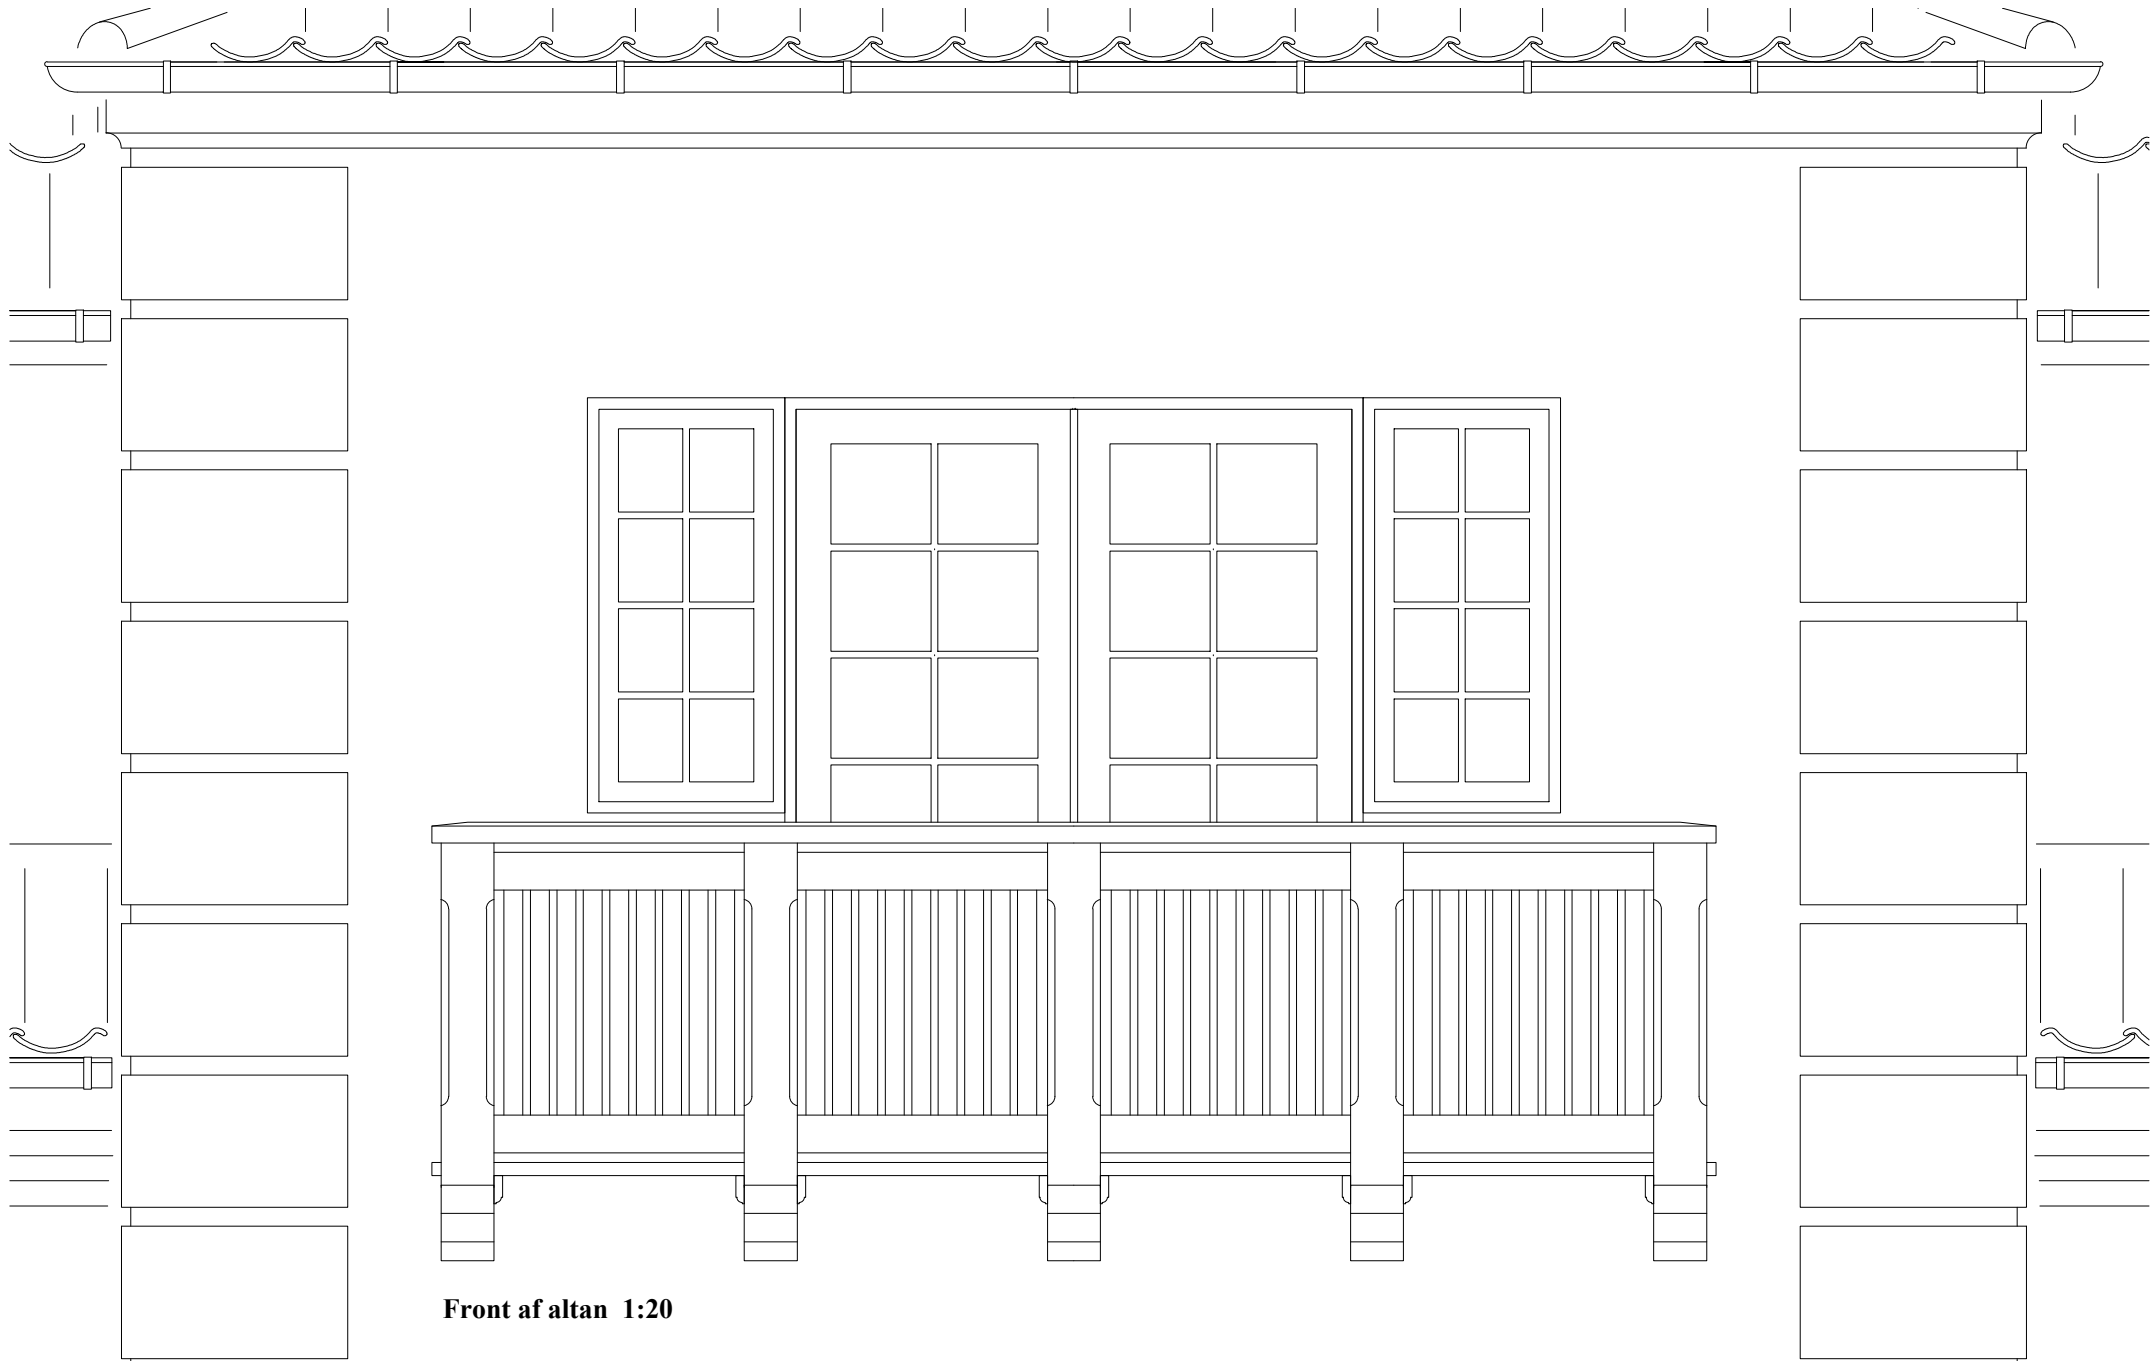

Front af altan 1:20

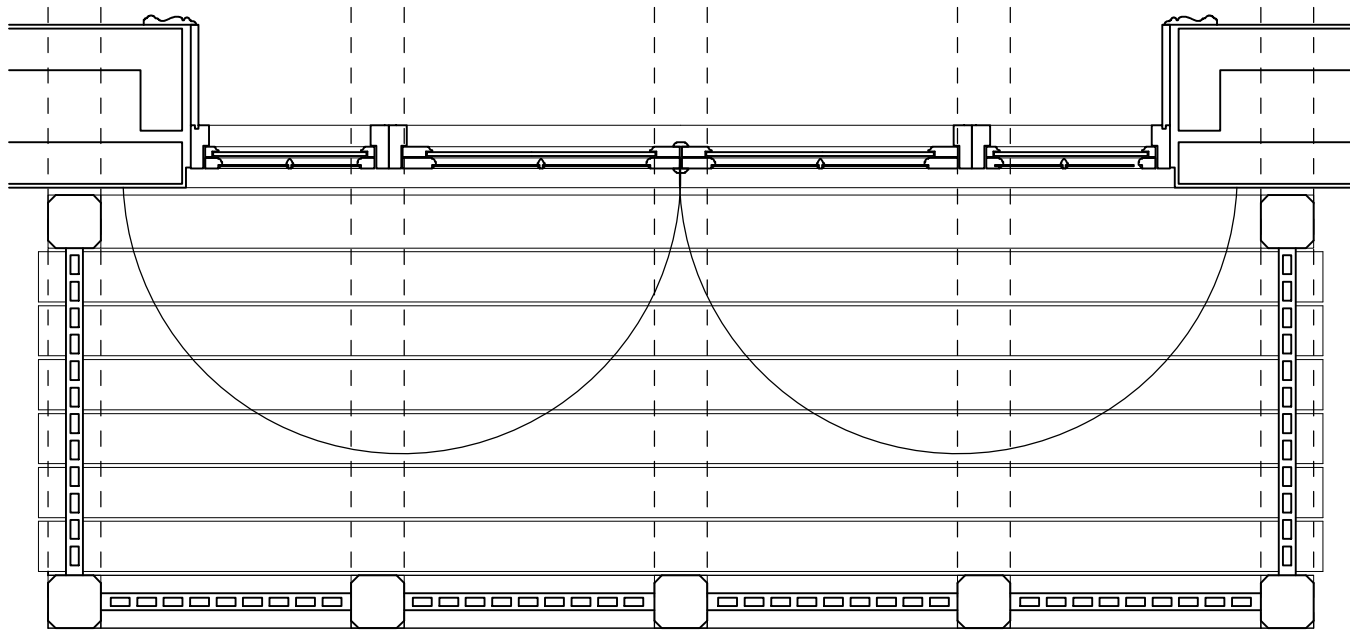

Plan af altan 1:20

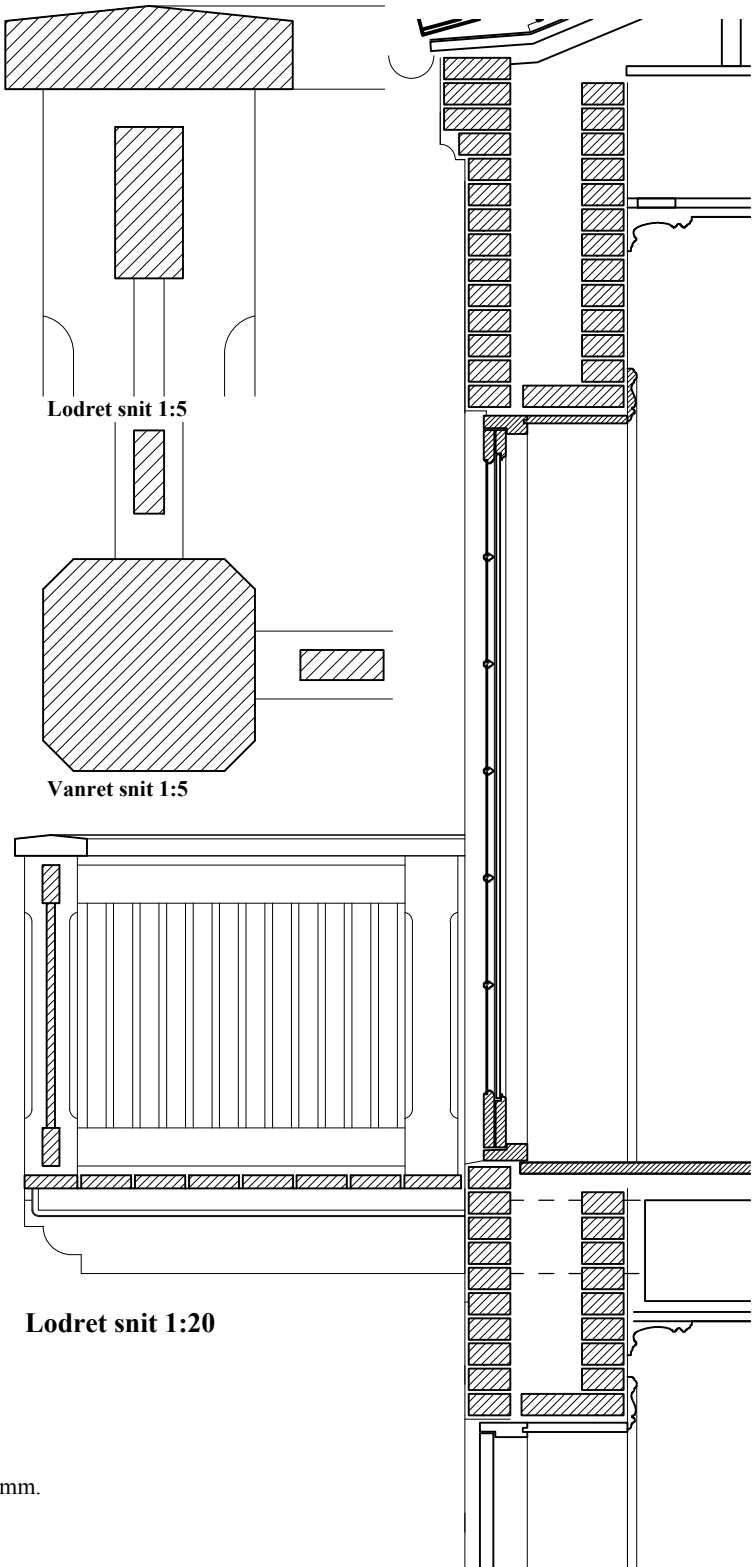

Lodret snit 1:20

Beskrivelse:

- Udkravede bjælker, limtræ 140x200 mm.
- Stolper, 140x140 mm. høvlet fyr.
- Overligger, 55x190 mm. høvlet lærk.
- Rækværk, lodret 20x55 mm. høvlet fyr.
- Rækværk vandret, 45x100 mm. høvlet fyr.
- Gulv, 45x140 mm. ru lærk.
- Med undtagelse af gulv, malerbehandles alt træværk.

UDBUDSTEGNING

Altan
Tegningsformat 30 x 42 cm (A3)

Om- og tilbygning - Munkerup Strandvej 68, Dronningmølle.

Altan - mål 1:20 og mål 1:5
Mikael Krøll Arkitekter, Lindevej 23 A, 3060 Espergærde

www.mikaelkroll.dk - arkitekt@mikaelkroll.dk

Tegn. nr. **161**
Dato 01.03.13
Tlf. + 45 49202020