

Ombygning af Strandvejsvilla

"New England style"



Arbejdstegning



ATRIUM
ARKITEKTER

Strandvejen 133A, 3060 Espergærde

Enfamiliehus - ombygning

FORSIDE


Tegning nr. **AR 01**

Dato : 10.02.21

Målstok :

ATRIUM Arkitekter ApS Ryvangs Allé 81 2900 Hellerup. Telefon

4920 2020

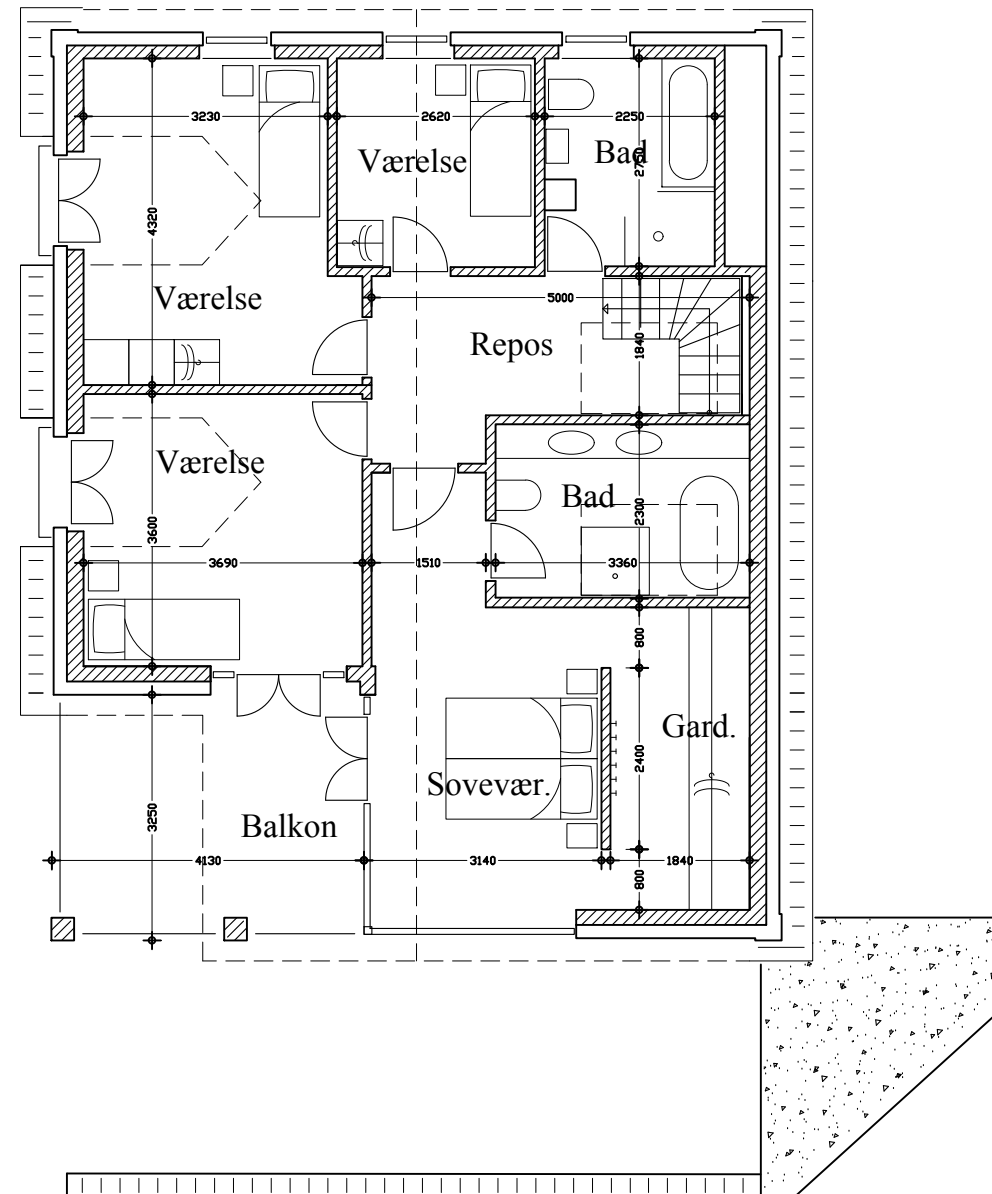

1.sals plan
mål 1:100

NOTE
Denne tegning er kun til orientering om husets
fremtidige indretning og anvendelse.

Der henvises til detailtegningerne AR09-14.



Strandvejen 133A, 3060 Espergærde

Enfamiliehus - ombygning

1. SALS PLAN - Indretning

ATRIUM Arkitekter ApS Ryvangs Allé 81 2900 Hellerup. Telefon

Arbejdstegning

Tegning nr. **AR 03**

Dato : 10.02.21

Målstok : 1:100

4920 2020



Facade mod Vest
mål 1:50

NOTE
Denne tegning er kun til orientering og der henvises til detailtegningerne AR09-14.



Strandvejen 133A, 3060 Espergærde

Enfamiliehus - ombygning

FACADE VEST

ATRIV Arkitekter ApS Ryvangs Allé 81 2900 Hellerup. Telefon

Arbejdstegning

Tegning nr. **AR 04**

Dato : 10.02.21

Målstok : 1:50

4920 2020



Facade mod Syd
mål 1:50

NOTE
Denne tegning er kun til orientering og der henvises til detailtegningerne AR09-14.



Strandvejen 133A, 3060 Espergærde

Enfamiliehus - ombygning

FACADE SYD

ATRIUM Arkitekter ApS Ryvangs Allé 81 2900 Hellerup. Telefon

Arbejdstegning

Tegning nr. **AR 05**

Dato : 10.02.21

Målstok : 1:50

4920 2020



Facade mod Øst
mål 1:50

NOTE
Denne tegning er kun til orientering og der henvises til detailtegningerne AR09-14.



Strandvejen 133A, 3060 Espergærde

Enfamiliehus - ombygning

FACADE ØST - Nye forhold

ATRIUM Arkitekter ApS Ryvangs Allé 81 2900 Hellerup. Telefon


Arbejdstegning

Tegning nr. **AR 06**

Dato : 10.02.21

Målstok : 1:50

4920 2020

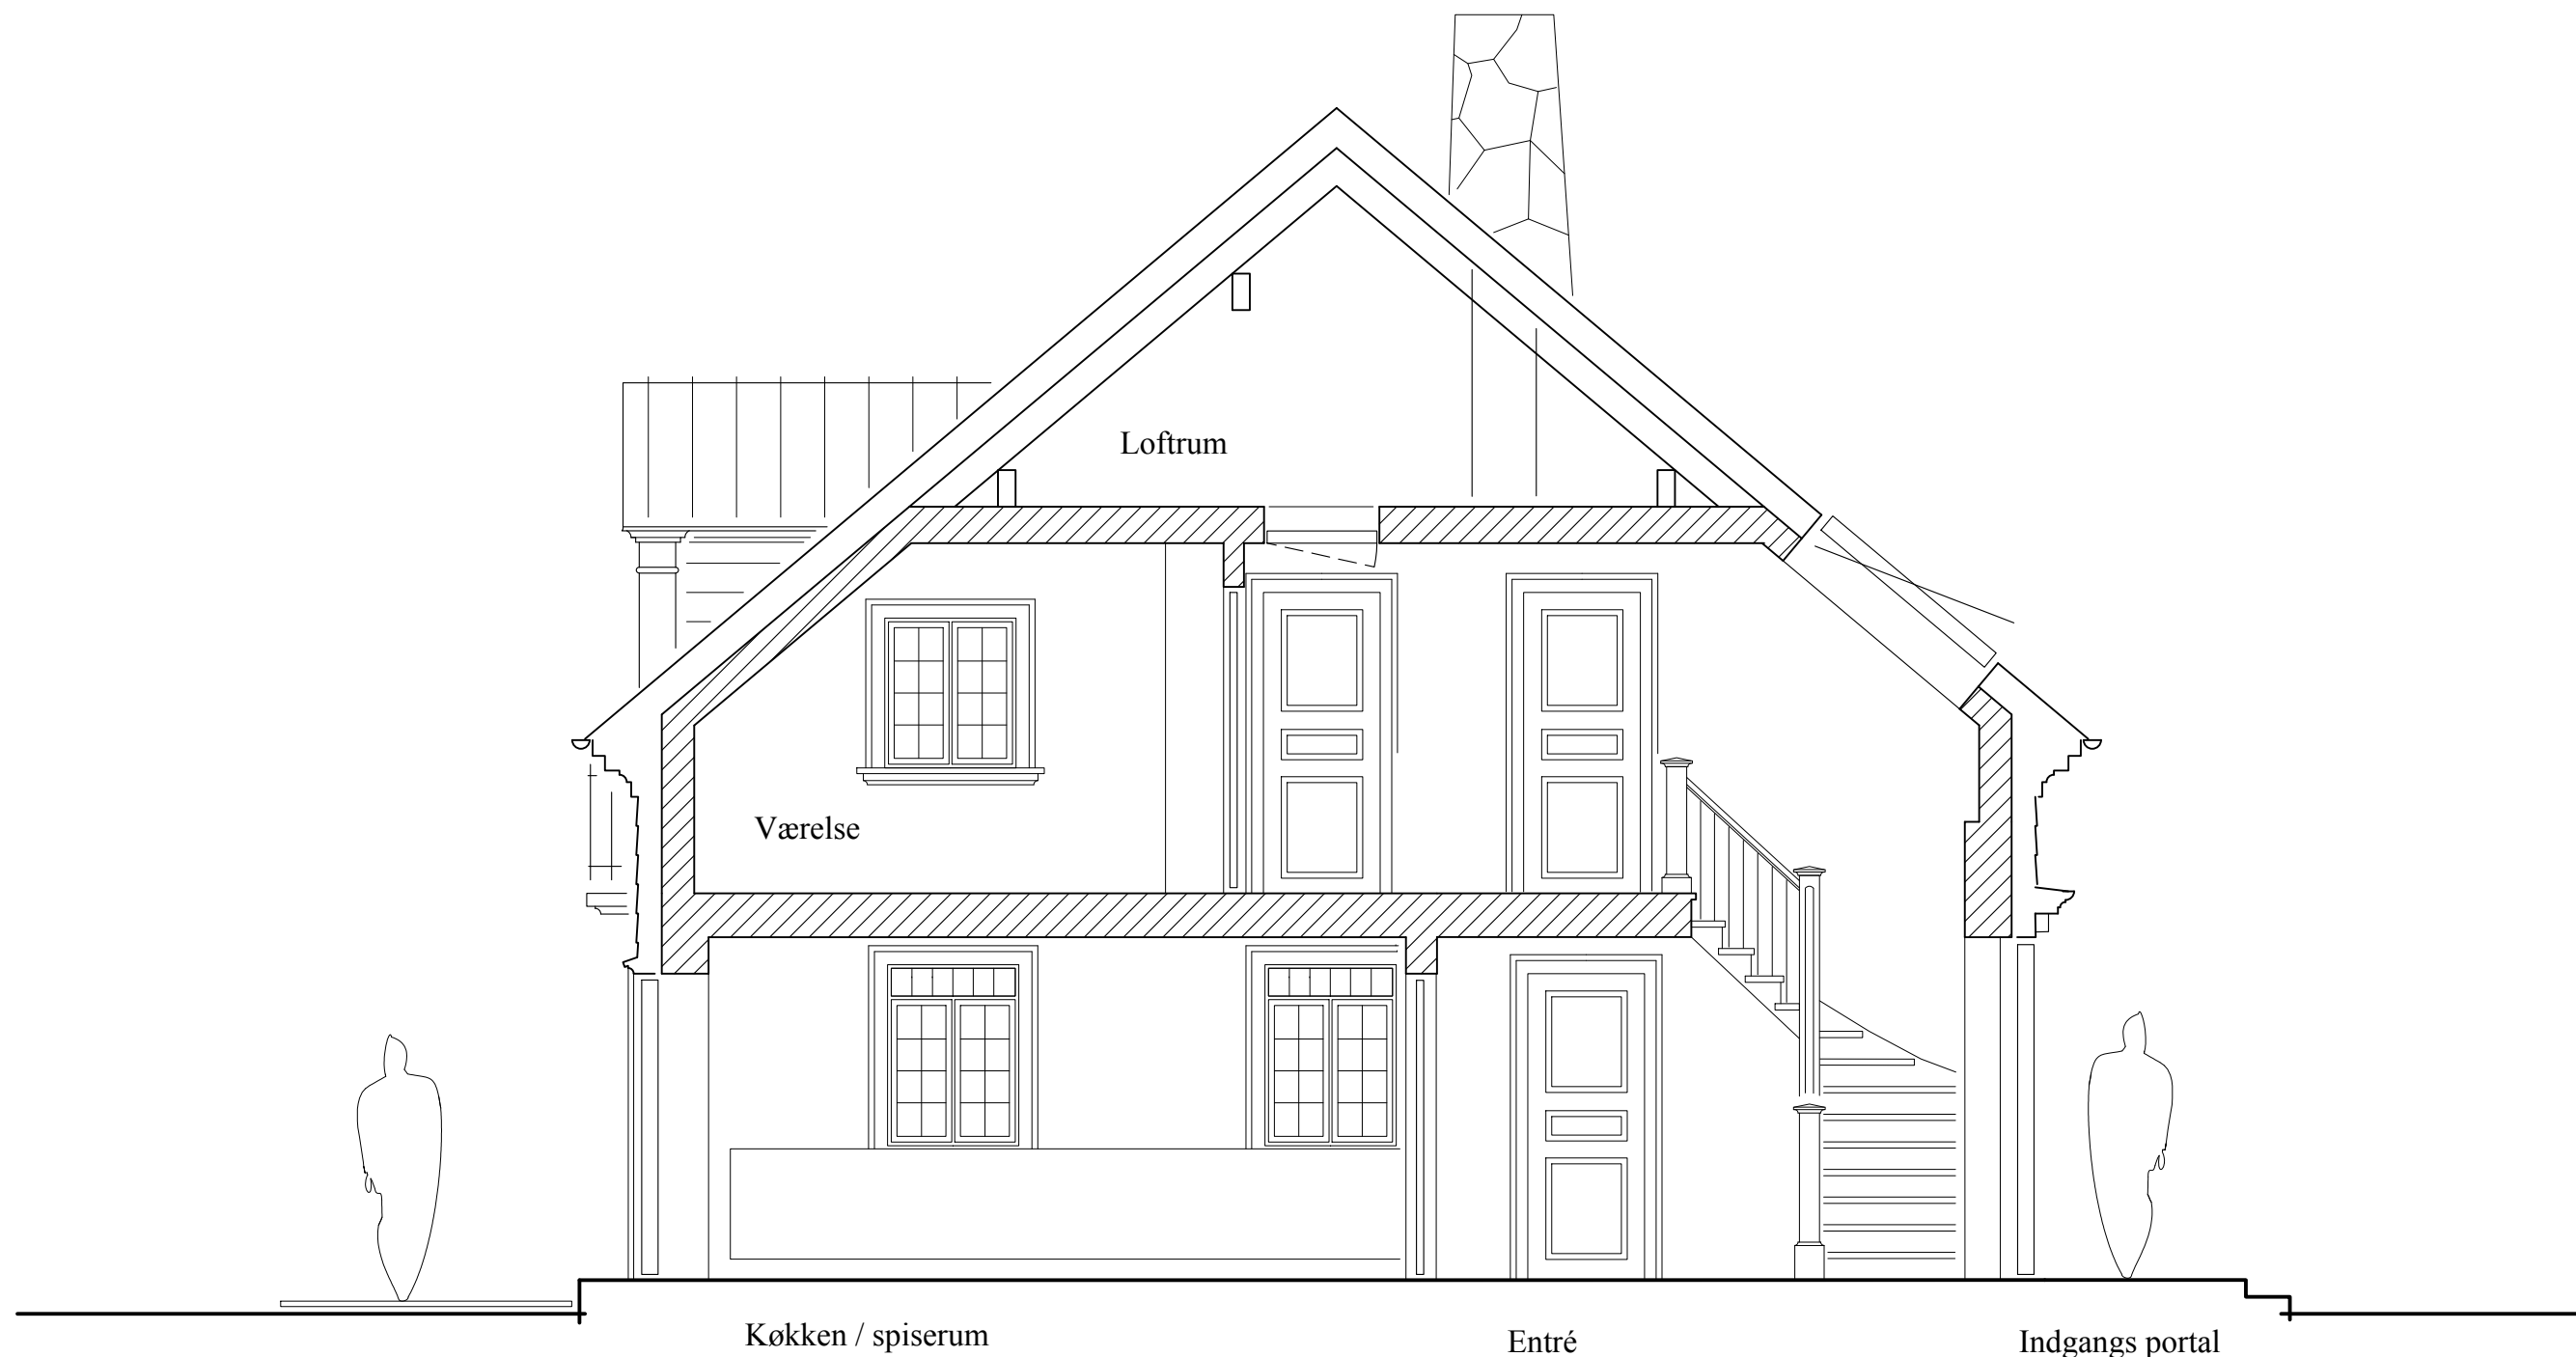

Tværsnit
mål 1:50

NOTE
Denne tegning er kun til orientering og der henvises til detailtegningerne AR09-14.



Strandvejen 133A, 3060 Espergærde

Enfamiliehus - ombygning

TVÆRSNIT

ATRIUM Arkitekter ApS Ryvangs Allé 81 2900 Hellerup.

Tegning nr.

Dato :

Målstok :

Telefon


Arbejdstegning

AR 08

10.02.21

1:50

4920 2020

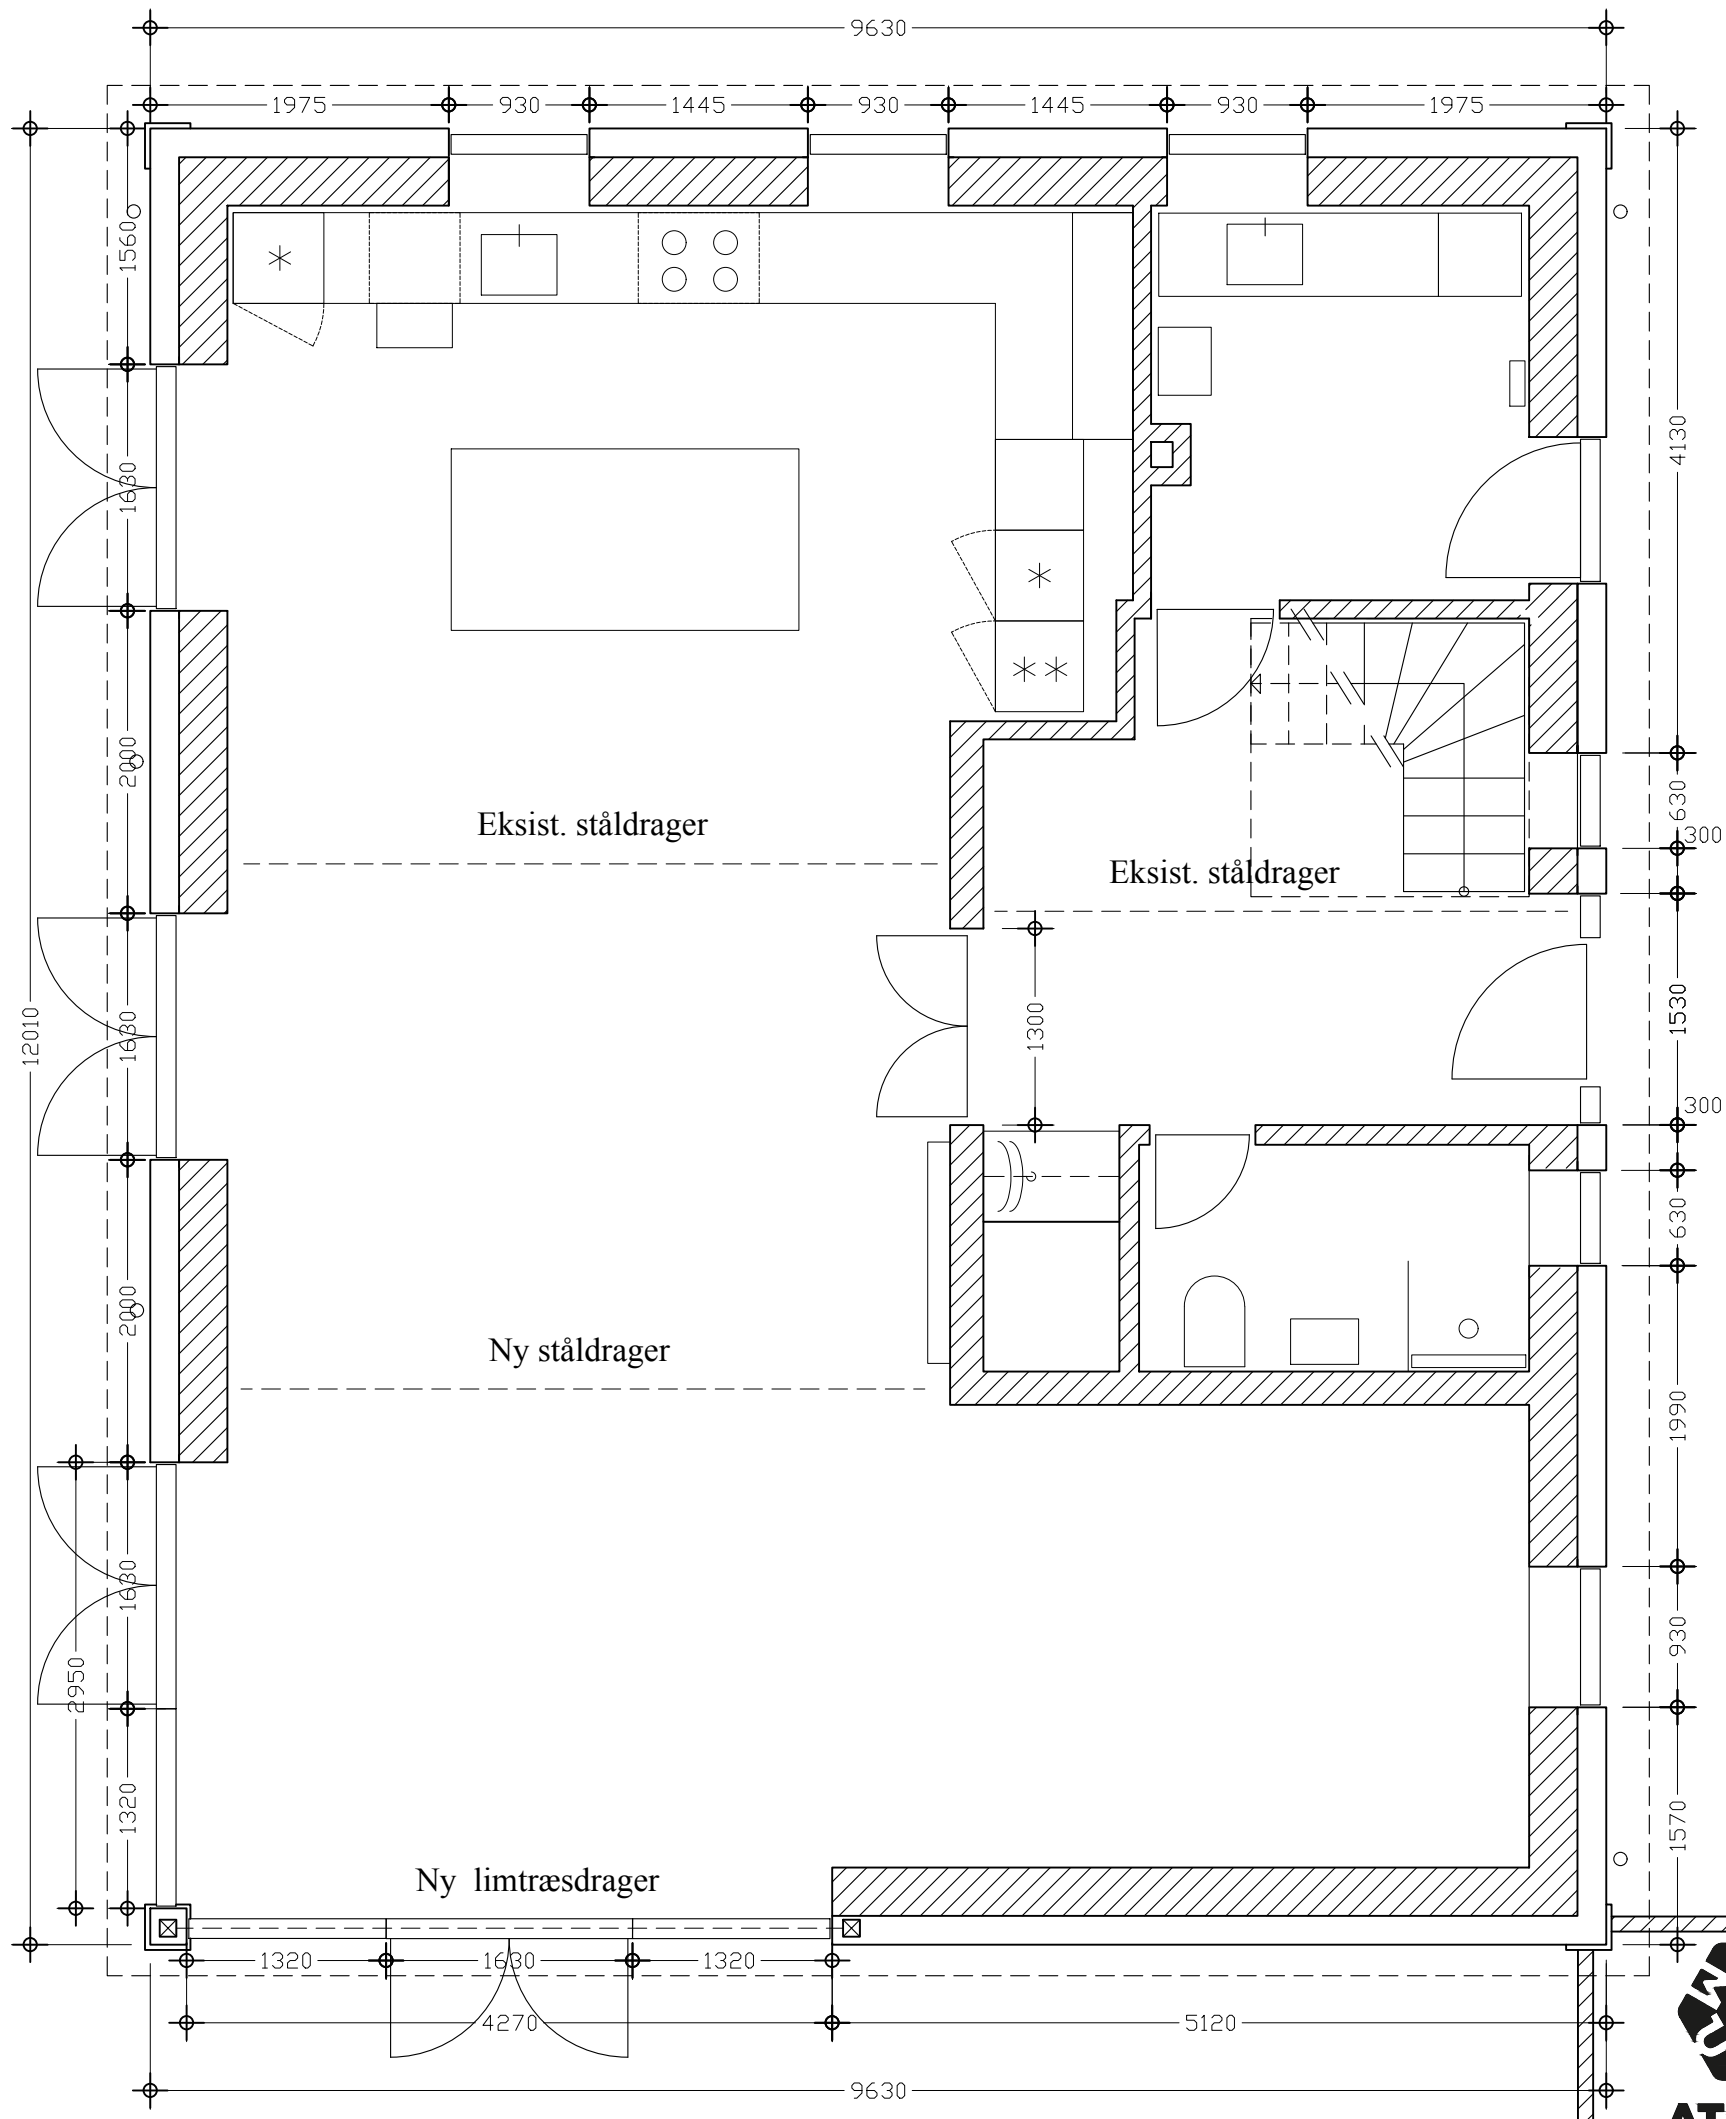

Strandvejen 133A, 3060 Espergærde

Enfamiliehus - ombygning

MÅLPLAN - Stueetage


NOTE
Alle vindues og dørmål er hulmål.
Alle mål skal kontrolleres.

Arbejdstegning

Tegning nr. **AR 09**

Dato : 10.02.21

Målstok : 1:50

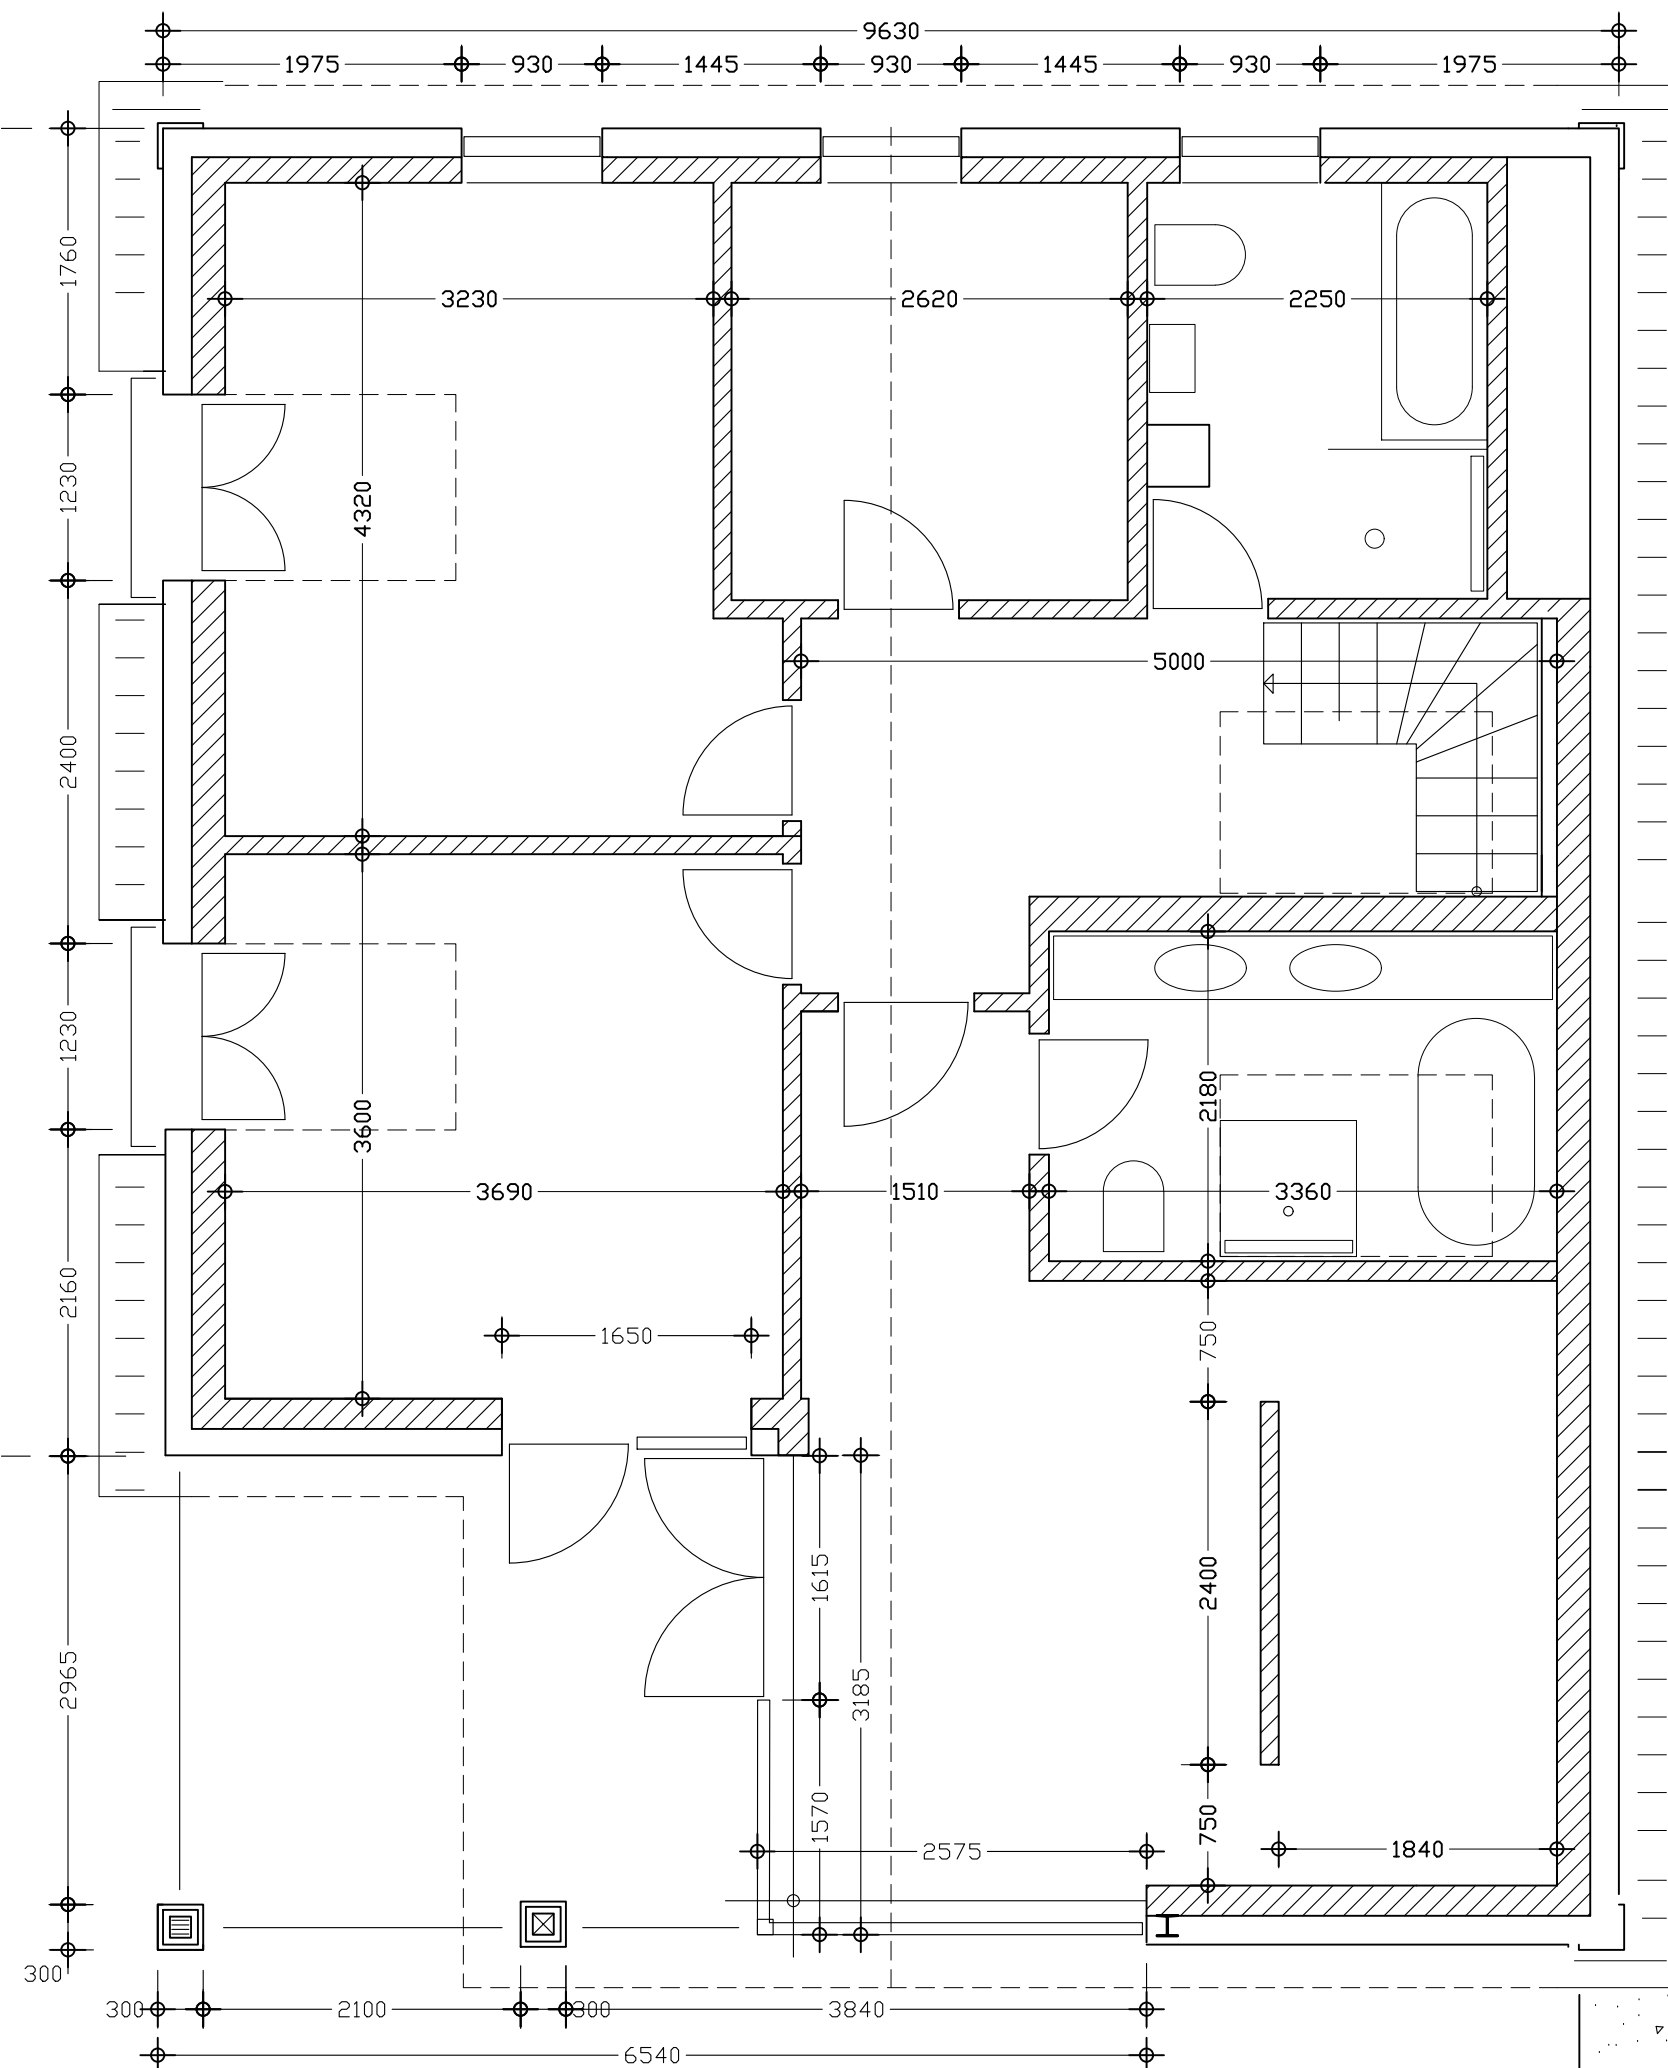

NOTE
Alle vindues- og dørmål er hulmål.
Alle mål skal kontrolleres.

Arbejdstegning

Tegning nr. **AR 10**

Strandvejen 133A, 3060 Espergærde

Enfamiliehus - ombygning





Dato : 10.02.21

MÅLPLAN - 1. Sal

Målstok : 1:50

ATRIUM Arkitekter ApS Ryvangs Allé 81 2900 Hellerup. Telefon

4920 2020

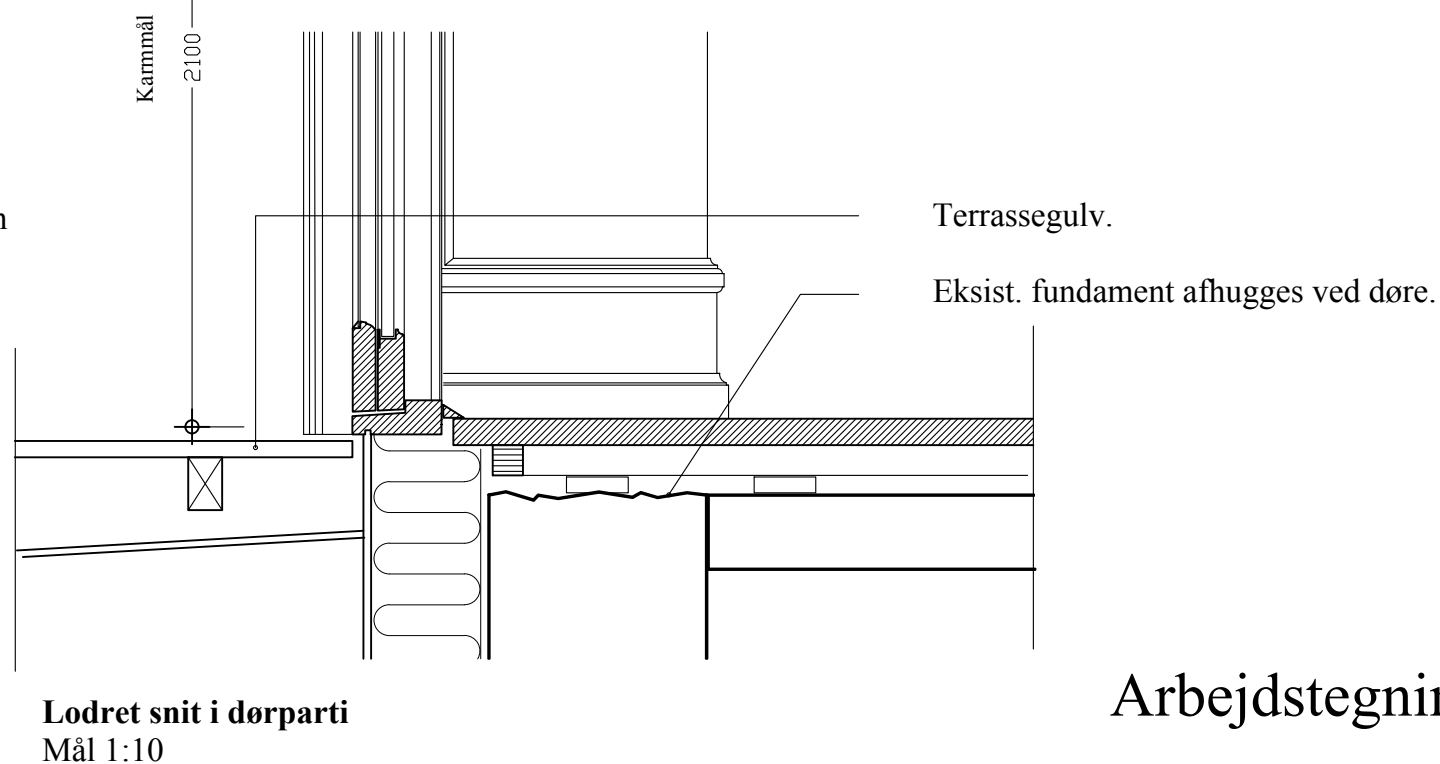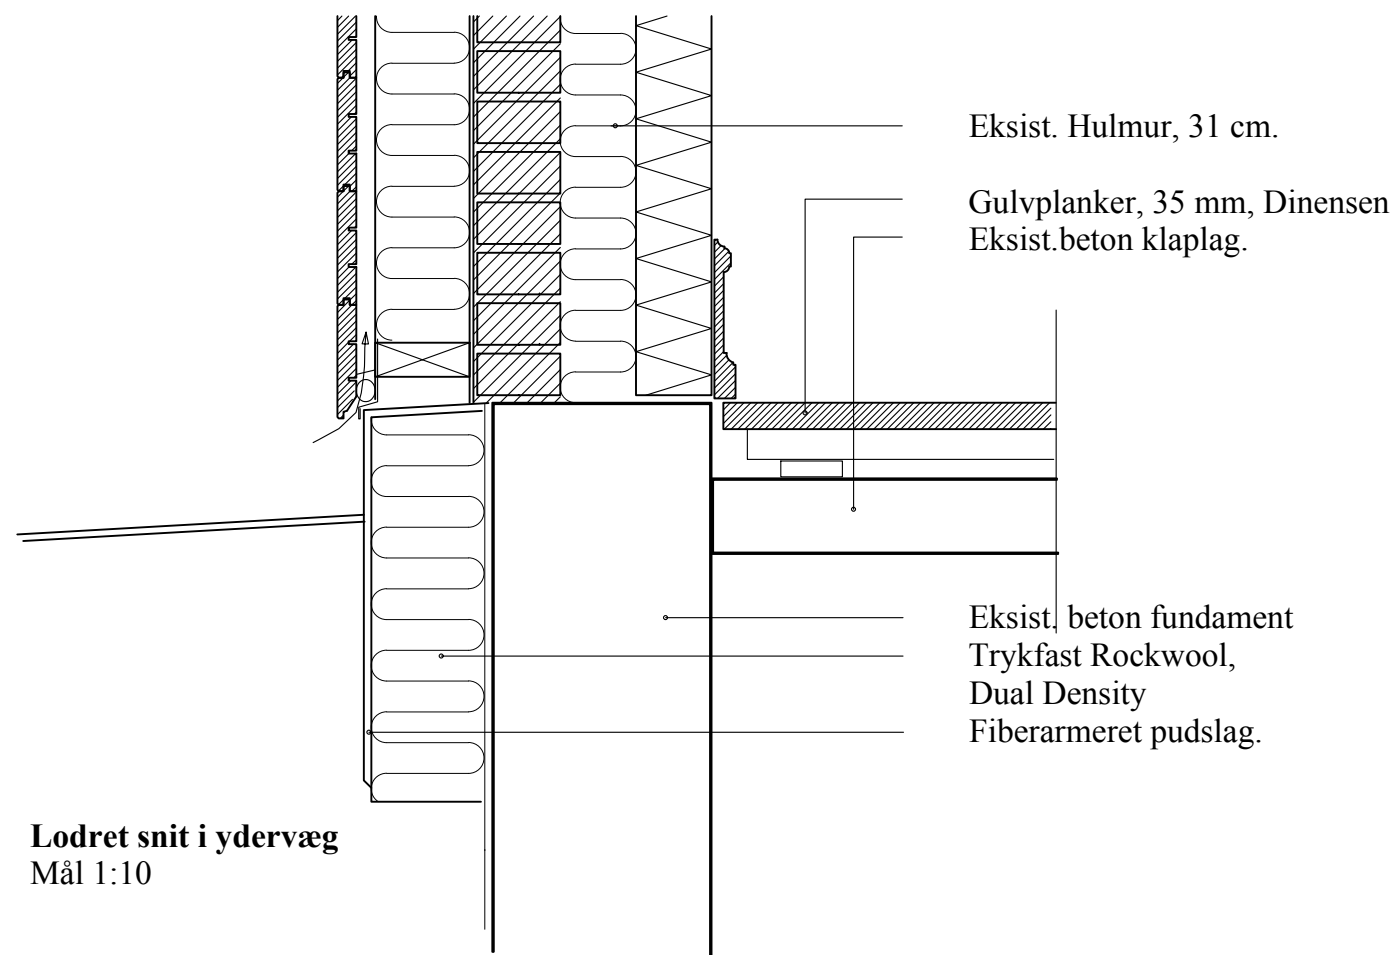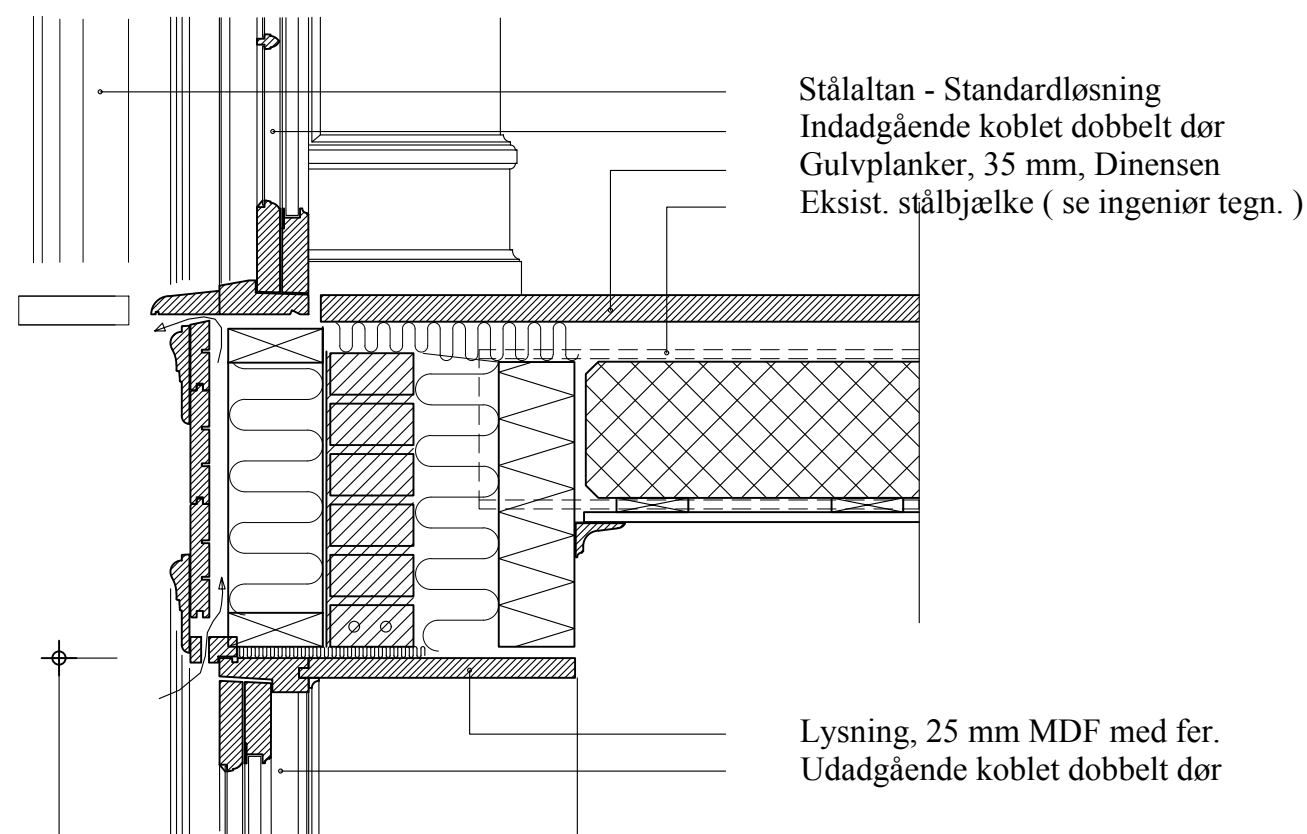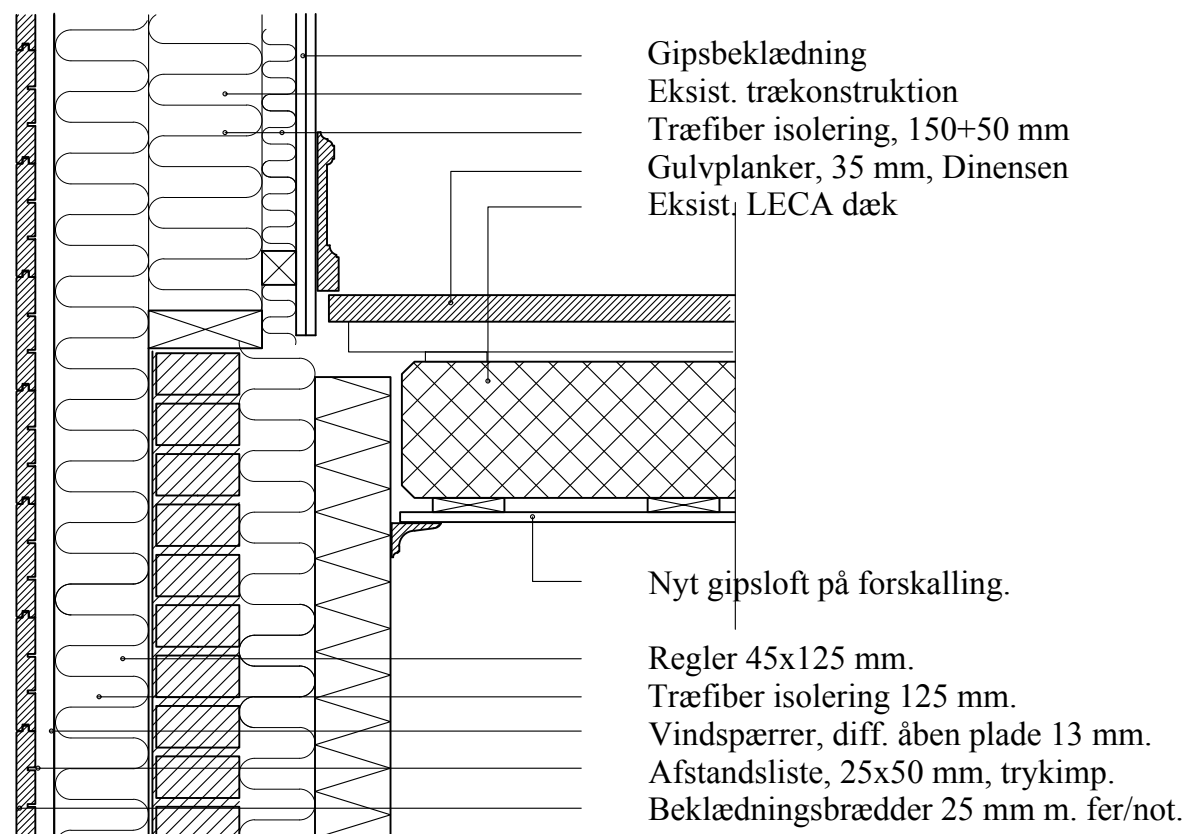

Arbejdstegning

AR 11

Lodret snit i ydervæg
Mål 1:10



ATRIUM
ARKITEKTER

Strandvejen 133A, 3060 Espergærde

Enfamiliehus - ombygning

DETAIL SNIT - Ydervæg/yderdør

Tegning nr.

Dato :


Målstok :

10.02.21



1:10

ATRIUM Arkitekter ApS Ryvangs Allé 81 2900 Hellerup. Telefon


4920 2020

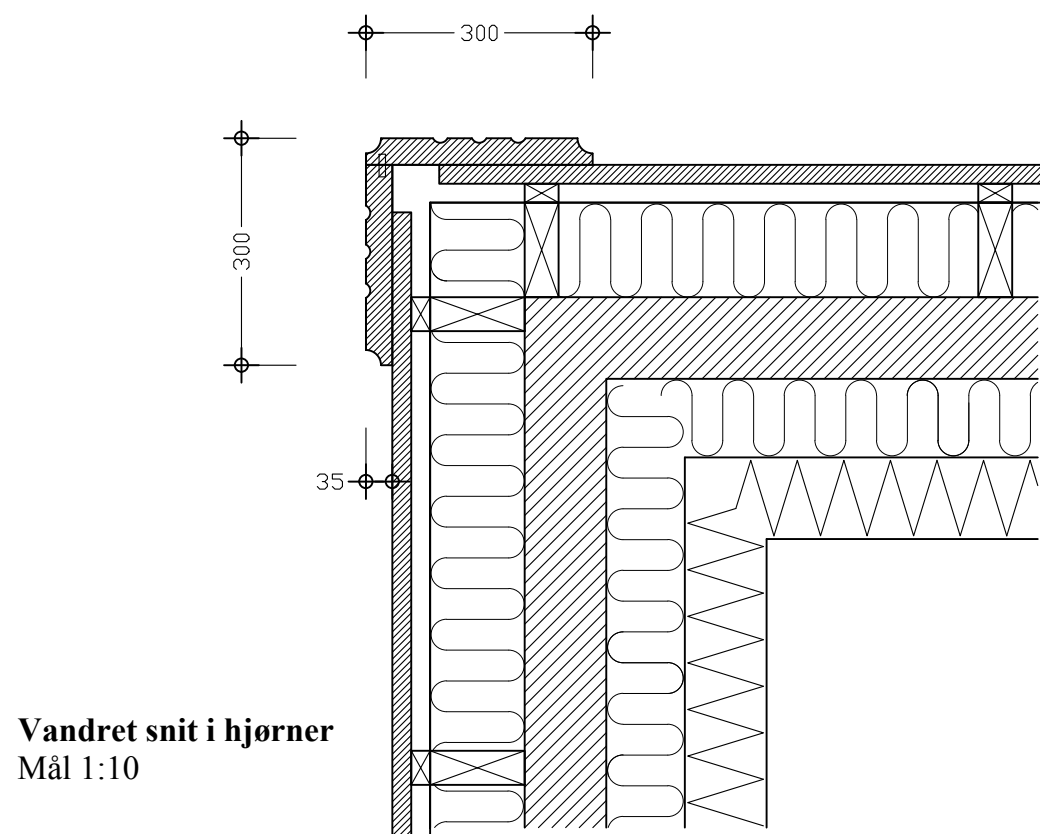

Vandret snit i hjørner
Mål 1:10

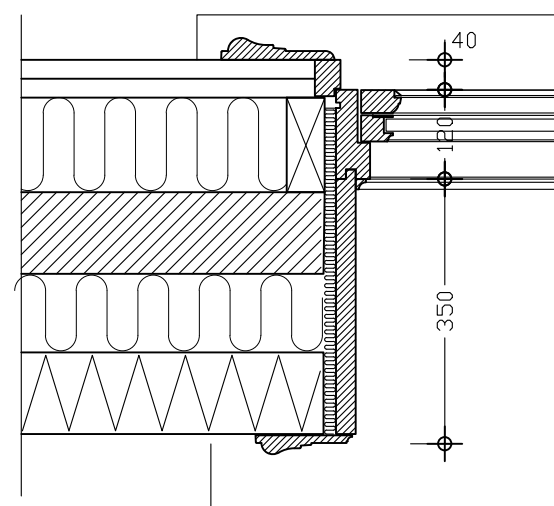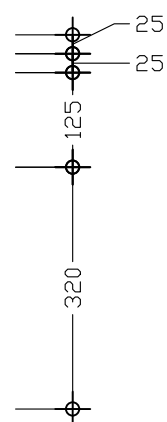

Vandret snit i vindue og glasparti
Mål 1:10

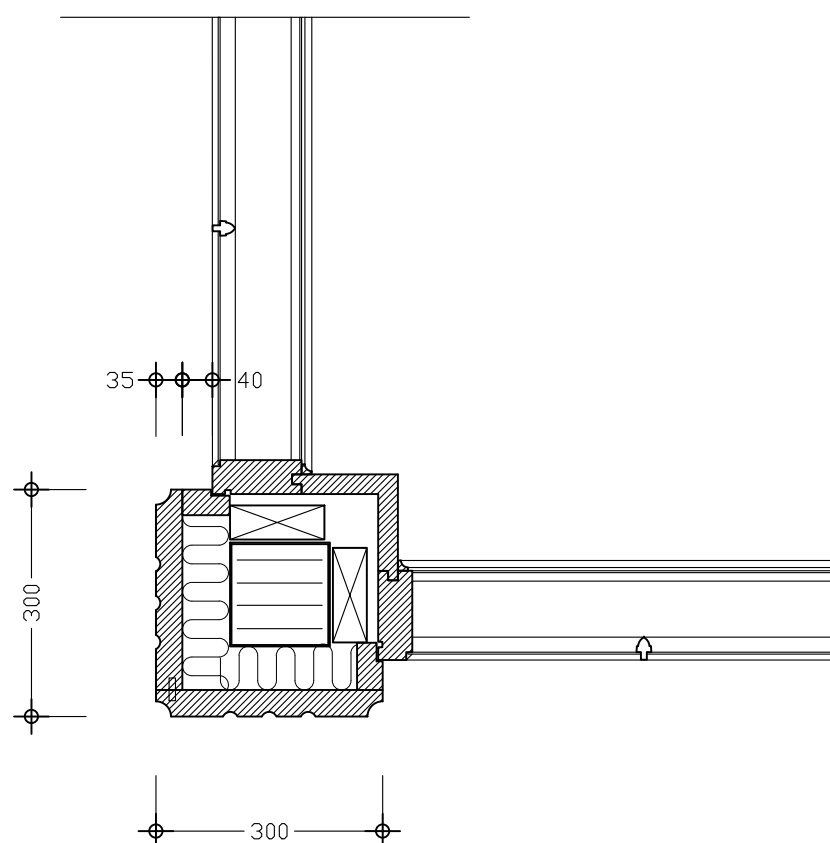

Vandret snit i hjørne under balkon
Mål 1:10



Strandvejen 133A, 3060 Espergærde

Enfamiliehus - ombygning

DETAIL SNIT - Hjørner

ATRIUM Arkitekter ApS Ryvangs Allé 81 2900 Hellerup. Telefon


Arbejdstegning

Tegning nr. **AR 12**


Dato : 10.02.21

Målstok : 1:10


4920 2020

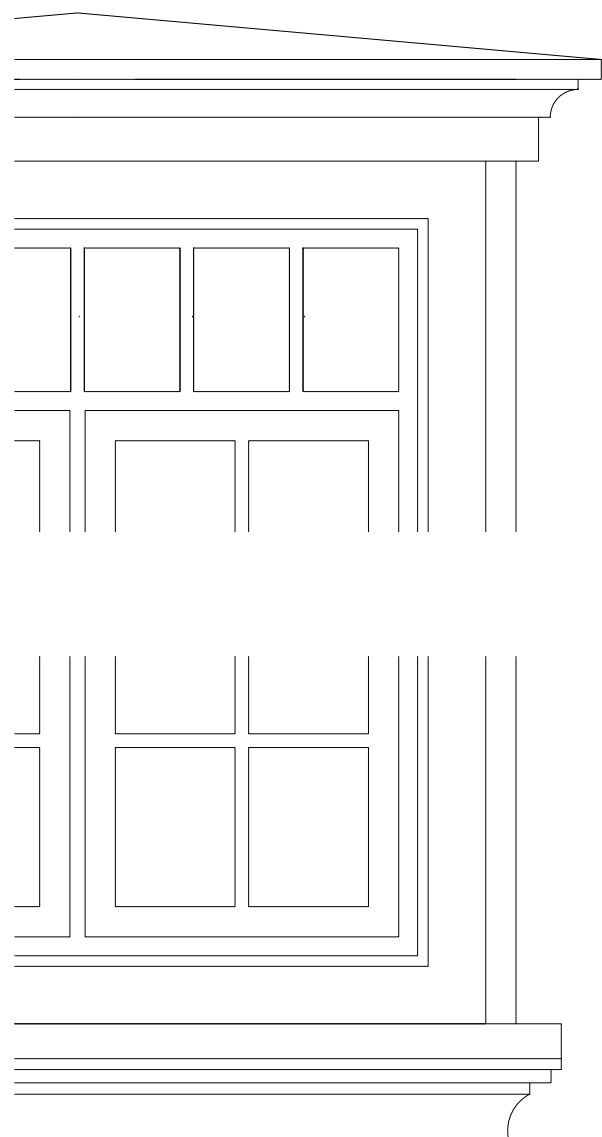


Højt vindue set udefra

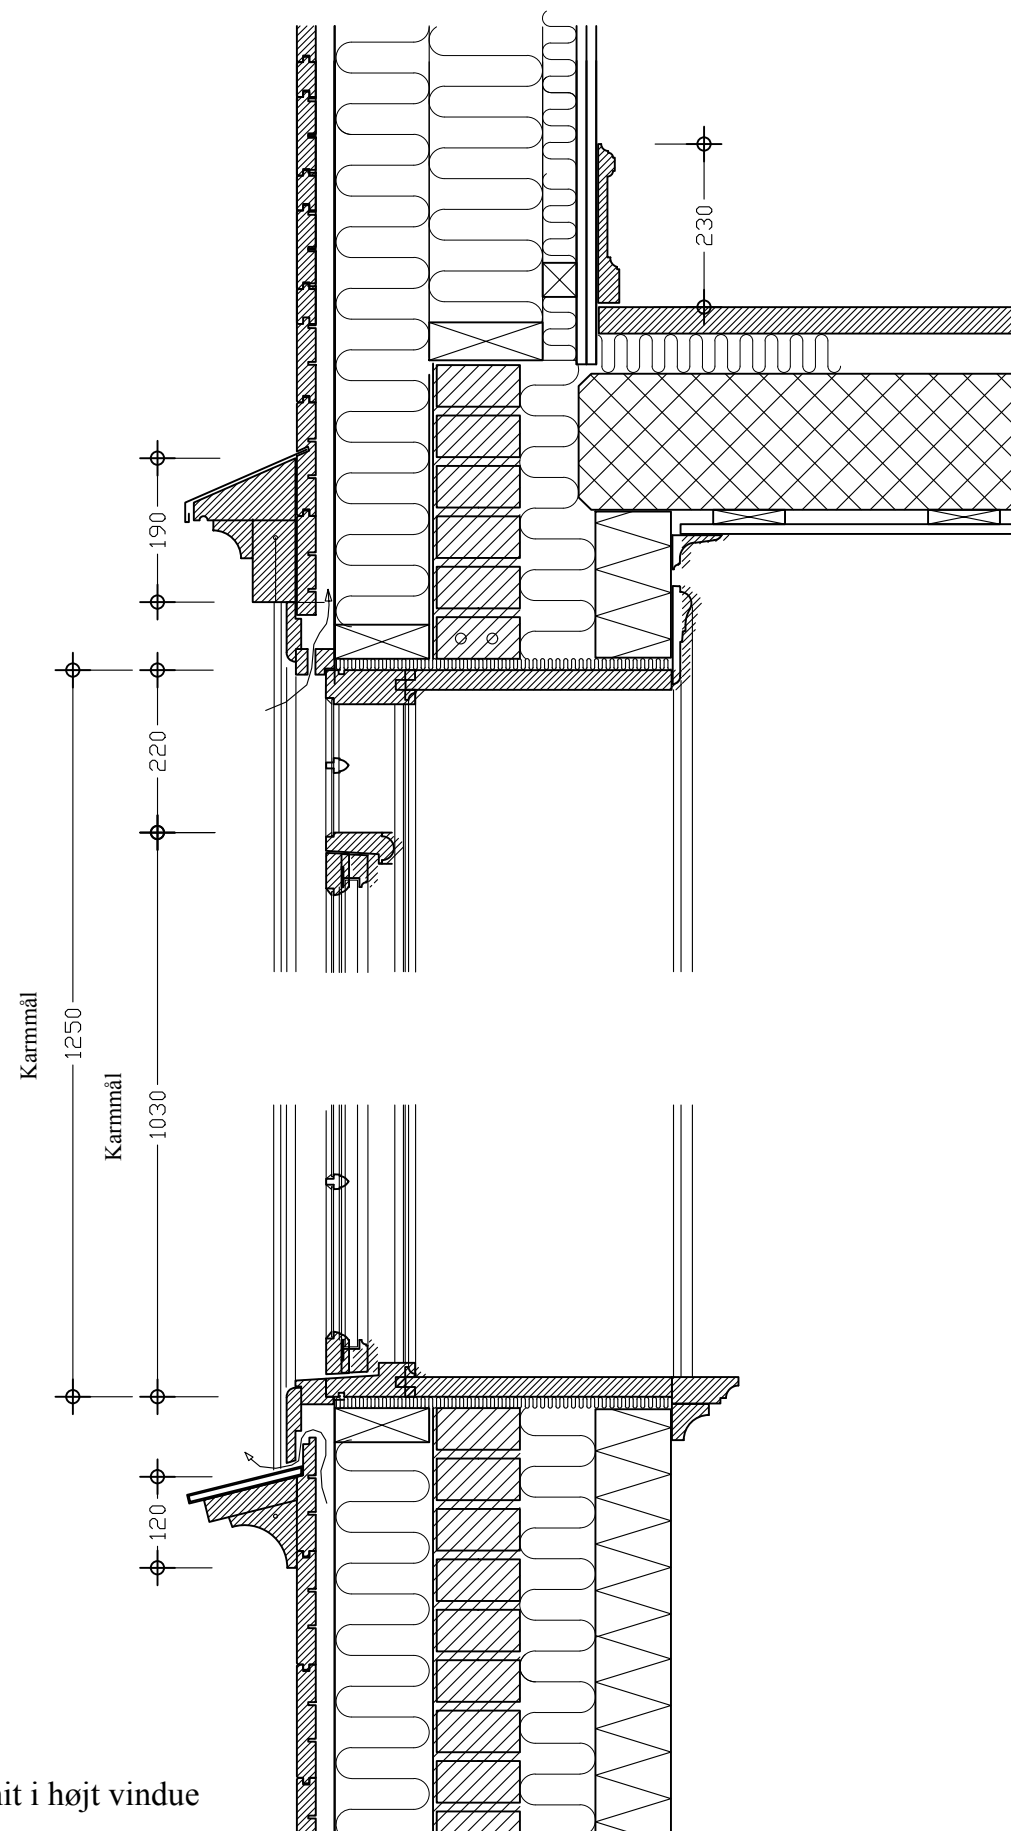

Lodret snit i højt vindue

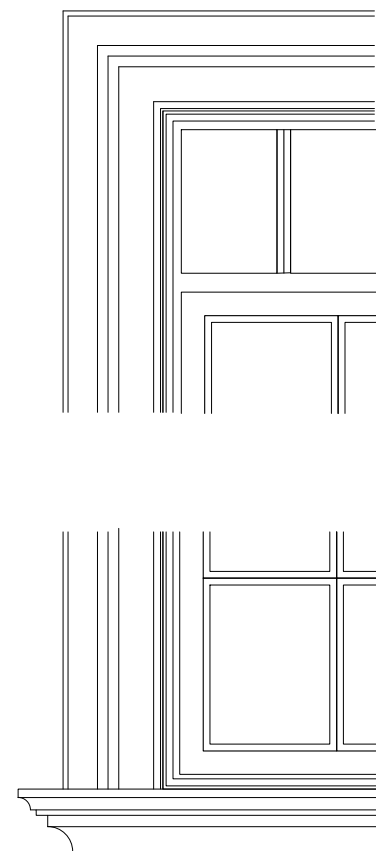

Vindue set indefra

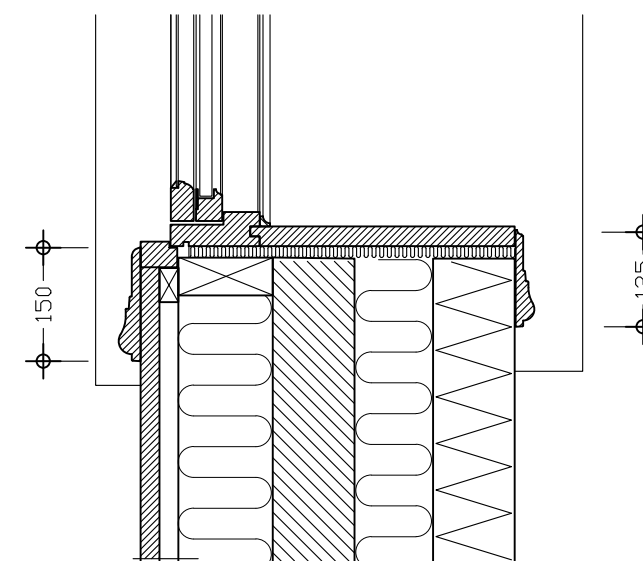

Vandret snit i vindue

Arbejdstegning



Strandvejen 133A, 3060 Espergærde

Enfamiliehus - ombygning

DETAIL SNIT - Vindue


Tegning nr. **AR 13**

Dato : 10.02.21

Målstok : 1:10


ATRIUM Arkitekter ApS Ryvangs Allé 81 2900 Hellerup. Telefon

4920 2020


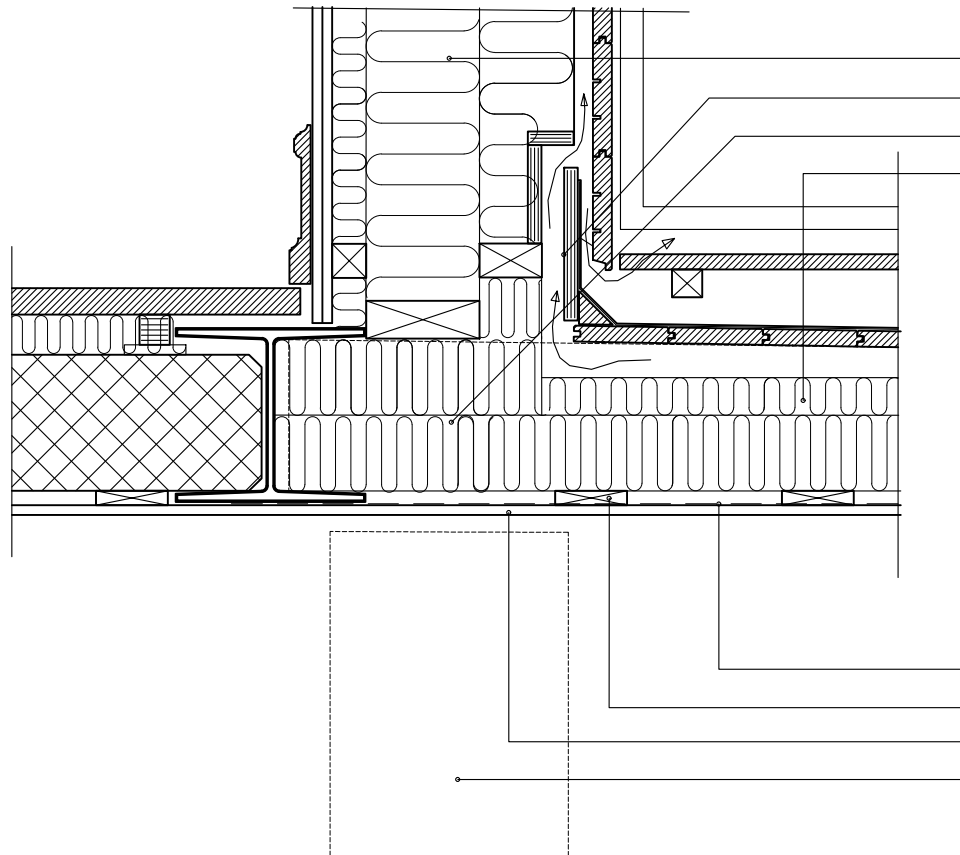


Eksist. stolpekonstruktion
Ventilationsspalte
Eksist. stålbjælke og LECA dæk.
Nye limtræsbjælker (se ing. tegn.)


Dampspærre under Kingspan isolering
Forskallingsbrædder 21x 95 mm + Kingspan
Loftbeklædning, Gipe 13 mm til maling.
Eksist. væg og vinduesparti fjernes..

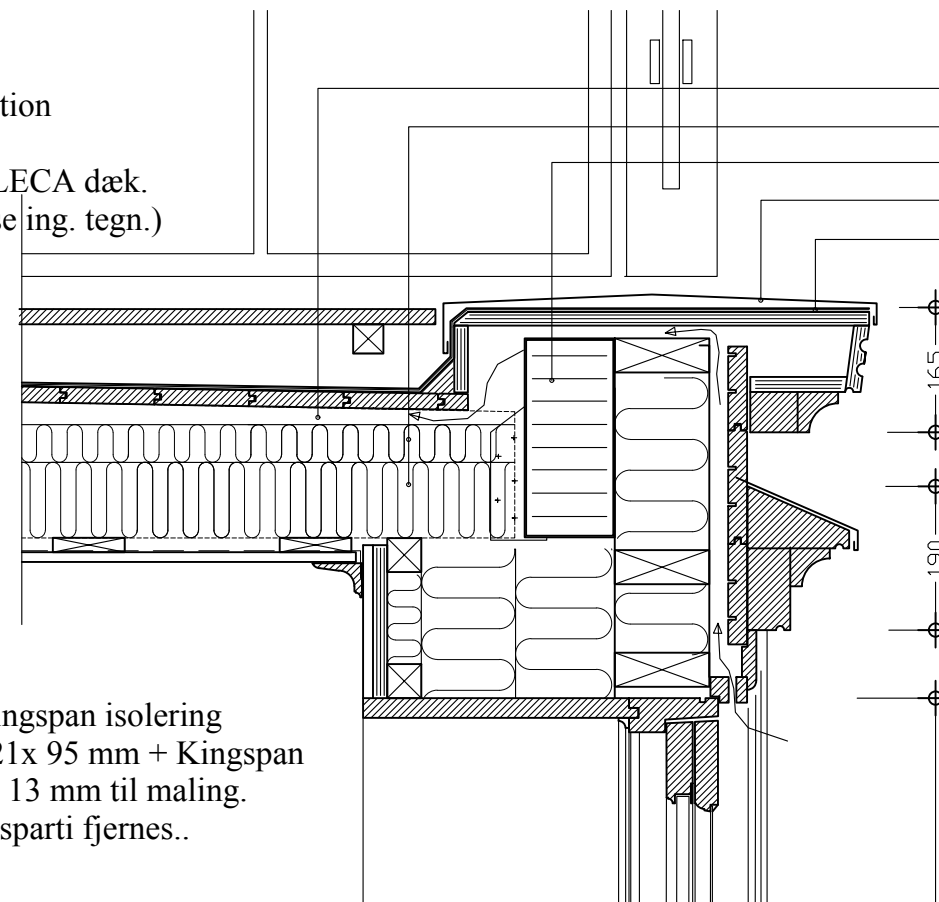

Bræddegulv 21x125 mm, 10 mm afstand.
Isolering, Kingspan 150 mm
Ny stålbjælke
Zinkafdækning
Tagpap

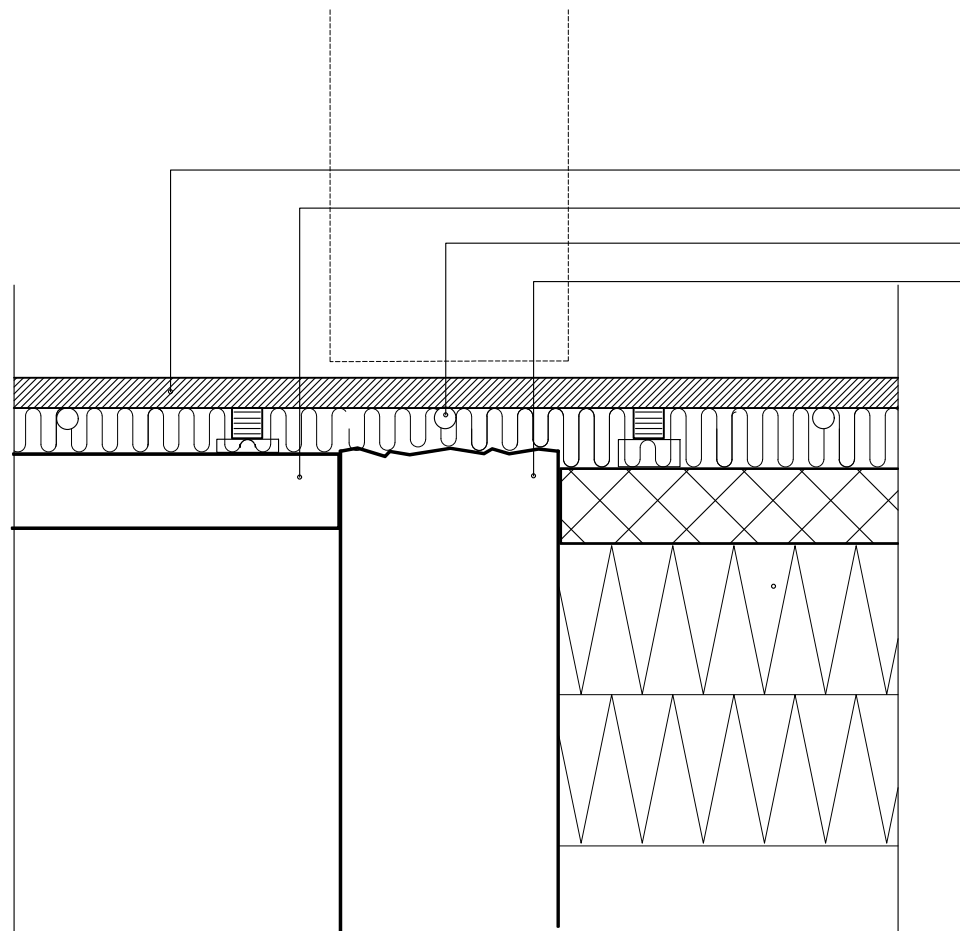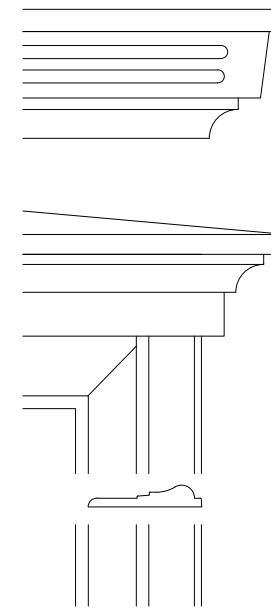

Nyt trægulv Dinensen
Eksist. betondæk.
Gulvvarme på varmfordelingsplader
Eksist fundament - top afhugges.

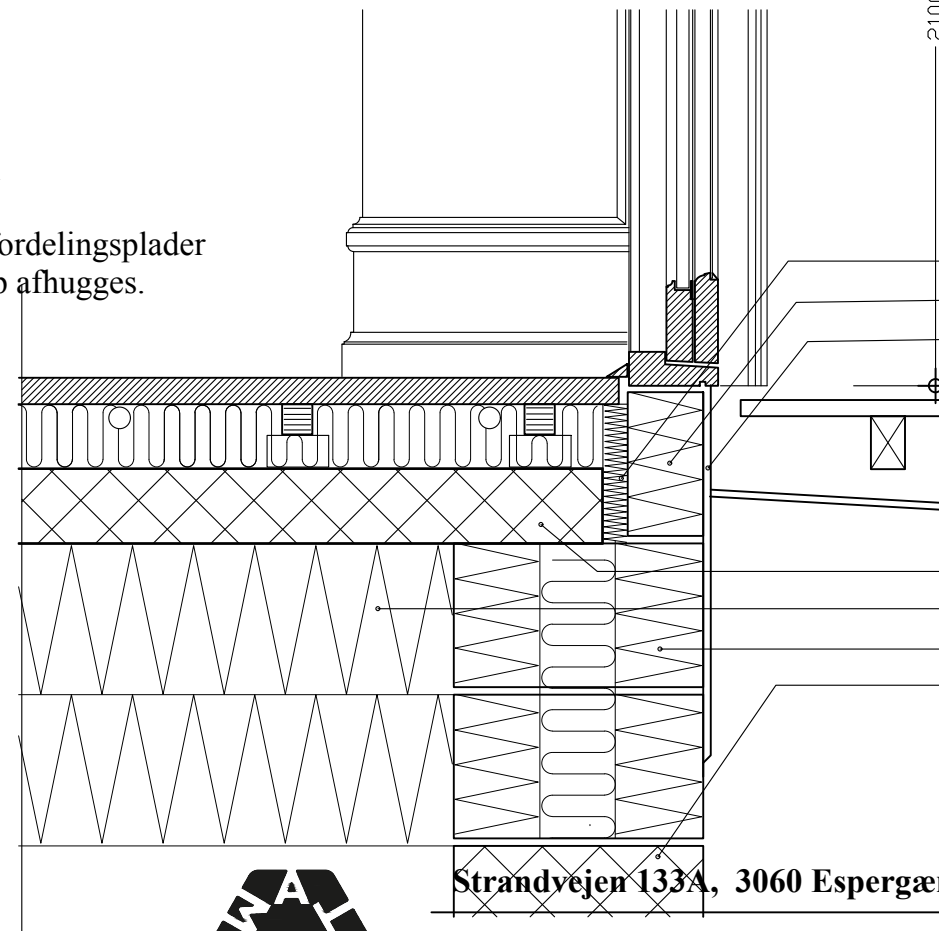

Kantisolering, Polystyren 50 mm
Sokkel, LECA blok 110 mm
Sokkelpuds, føres 40 cm u. terræn.

Betondæk, 120 mm, armeret.
Terræn isolering, Polystyren 350 mm
Fundam.blokke, LECAThorm 330 mm
Randfundament 350 mm

Arbejdstegning

Tegning nr. **AR 14**

Strandvejen 133A, 3060 Espergærde

Enfamiliehus - ombygning

DETAIL SNIT - Balkon

Dato : 10.02.21


Målstok : 1:10



ATRIUM
ARKITEKTER



ATRIUM Arkitekter ApS Ryvangs Allé 81 2900 Hellerup. Telefon

4920 2020

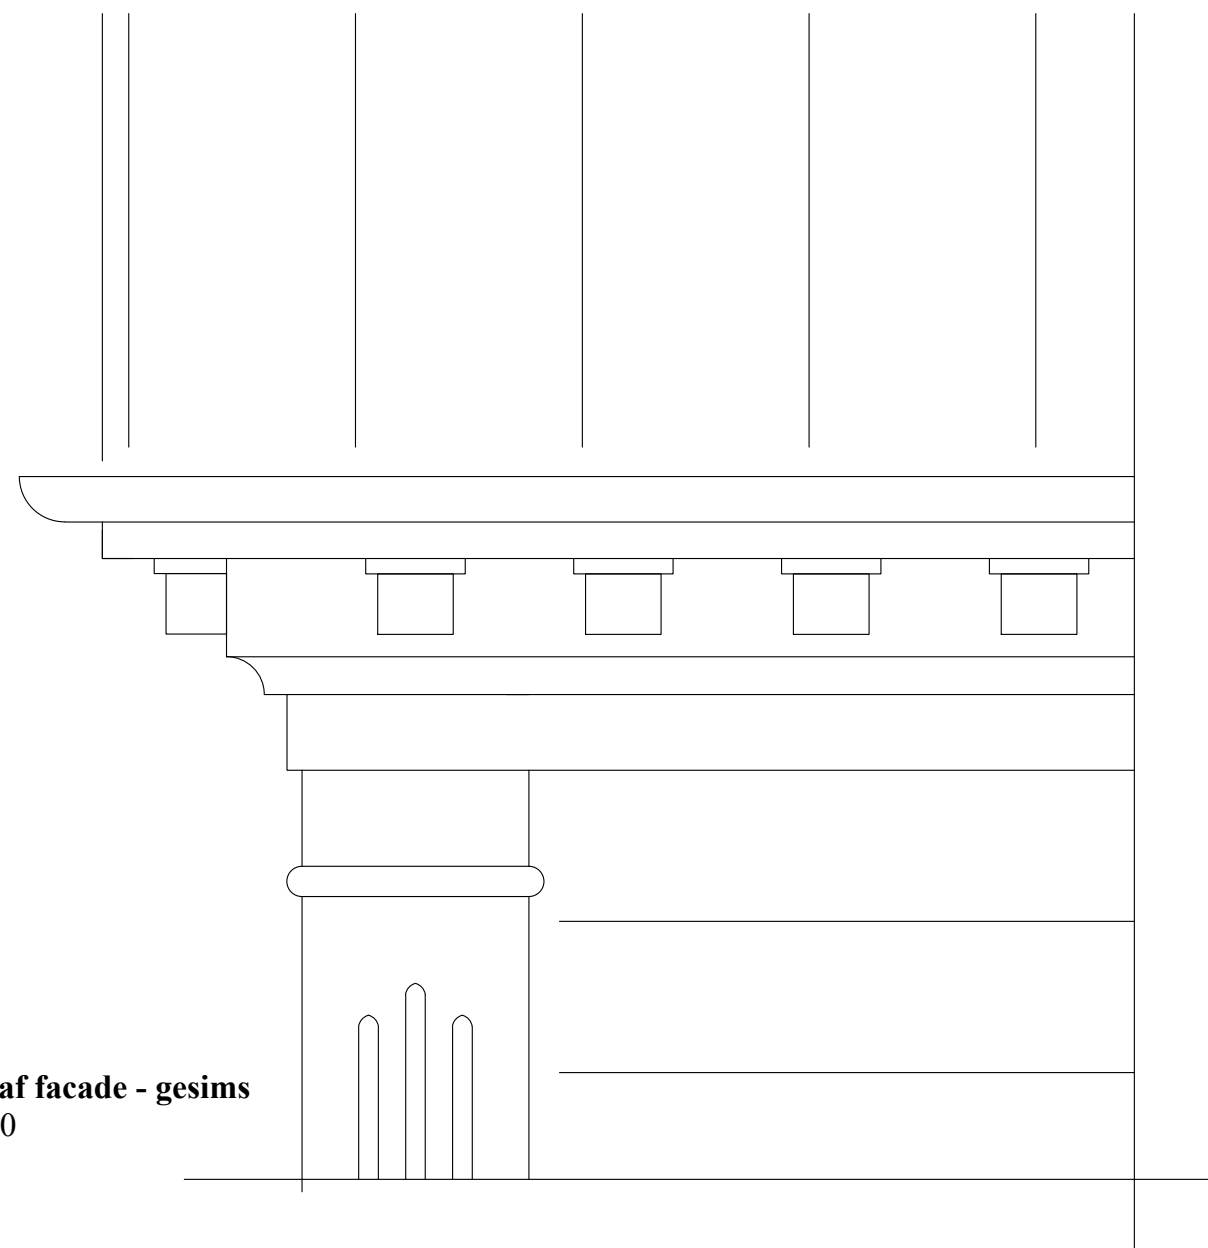

Udsnit af facade - gesims
Mål 1:10

Lodret snit i hjørne - søjle
Mål 1:10

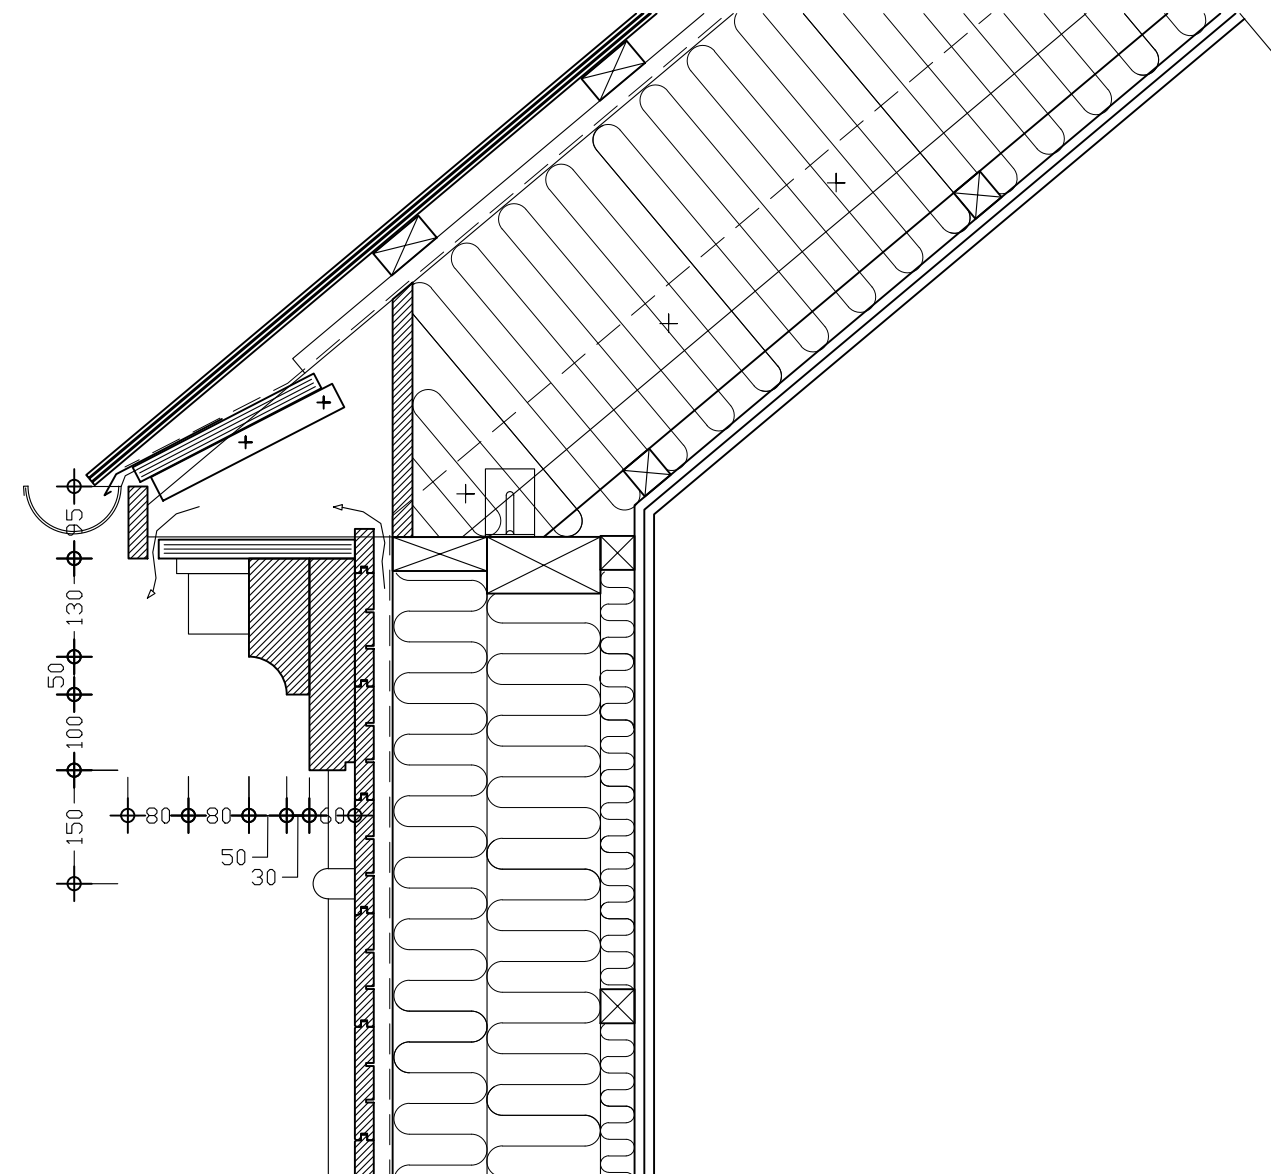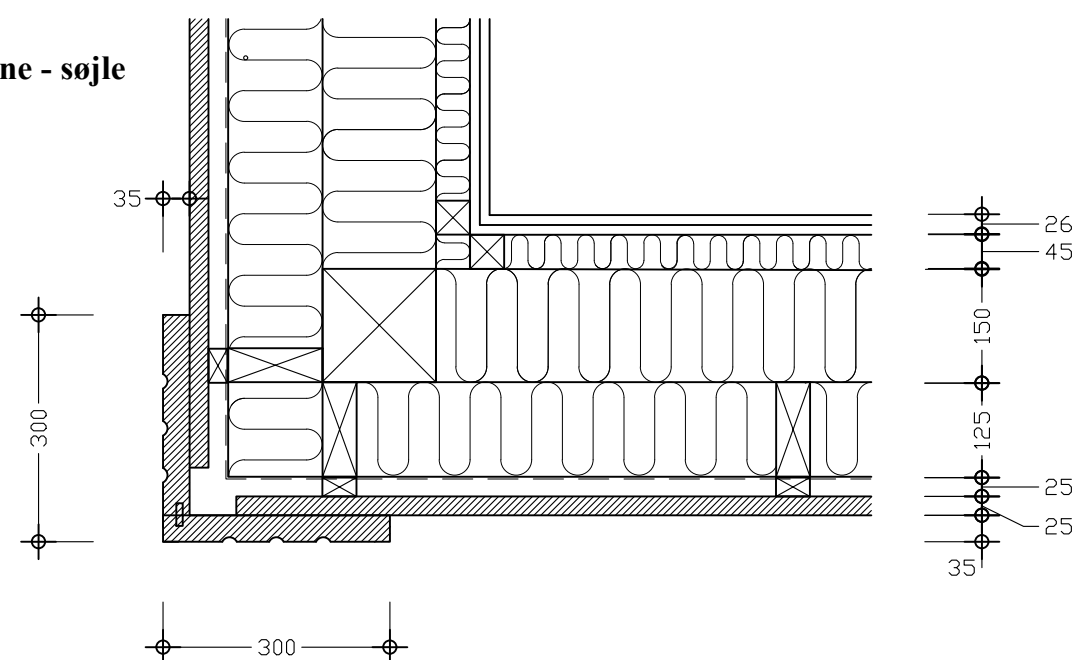

Lodret snit i Facade
Mål 1:10

NOTE
Der skal udføres en prøve til bygherres godkendelse



Strandvejen 133A, 3060 Espergærde

Enfamiliehus - ombygning

DETAIL SNIT - Gesims

Tegning nr.


AR 15

Dato :

10.02.21


Målstok :

1:10

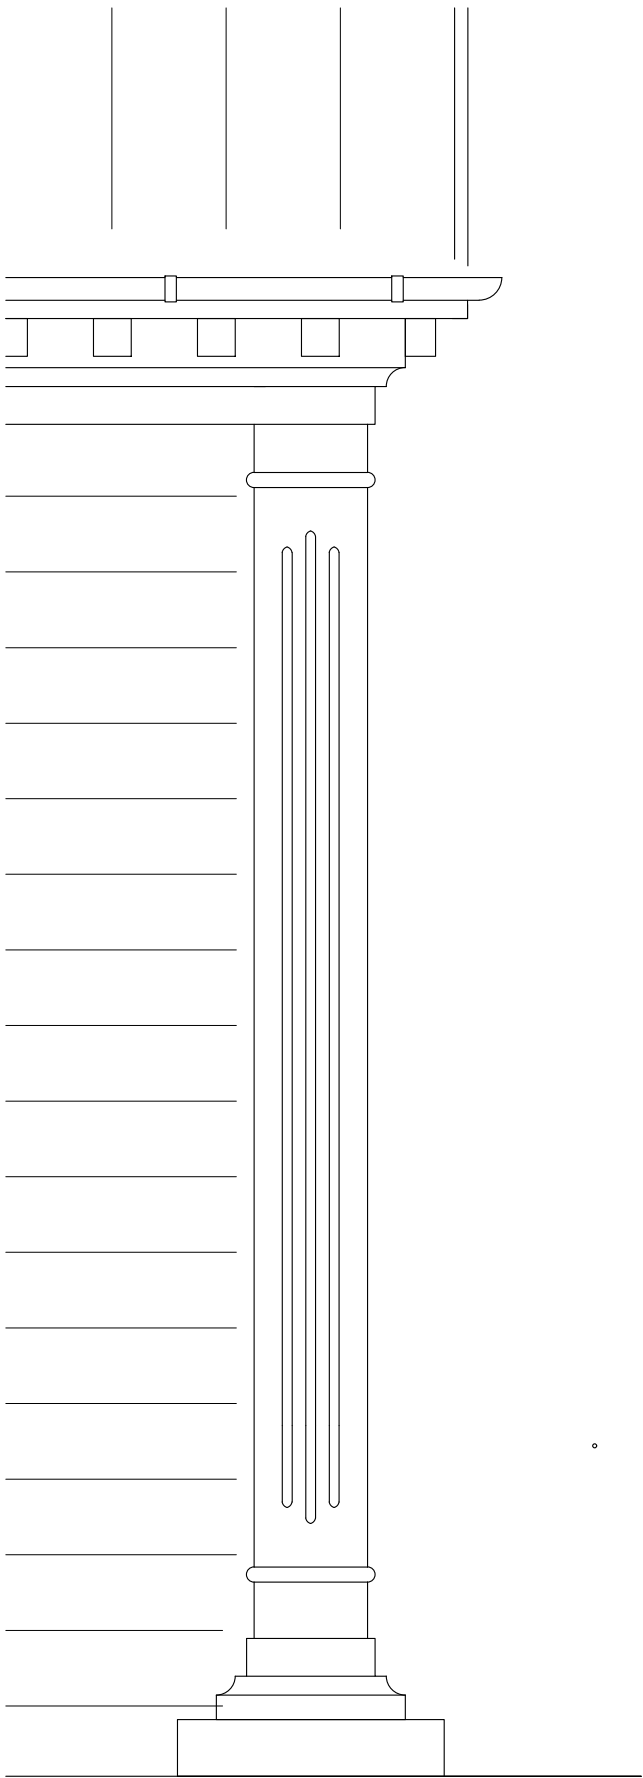


Facadeudsnit af facade - søjle
Mål 1:20

NOTE
Der skal udføres en prøve til bygherres godkendelse

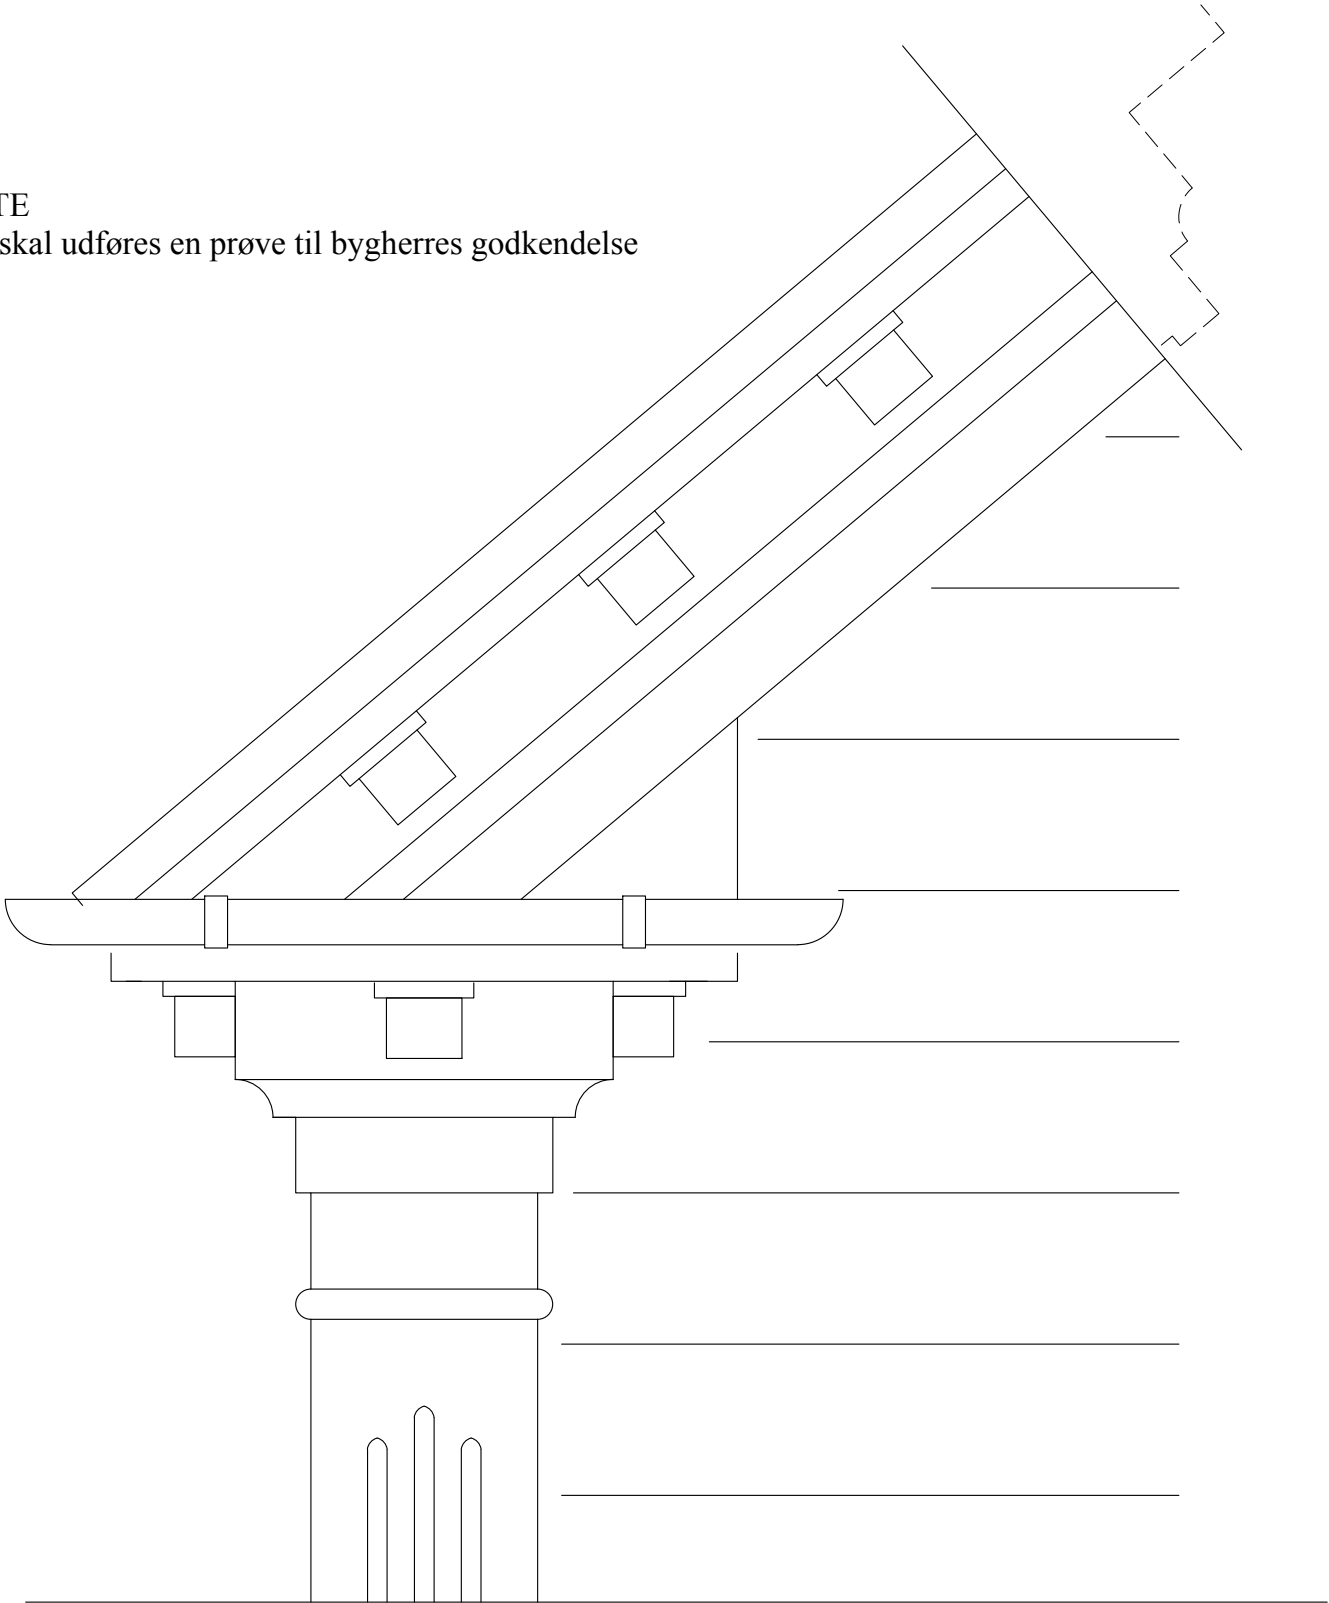

Facadeudsnit af gavl - kapital
Mål 1:10

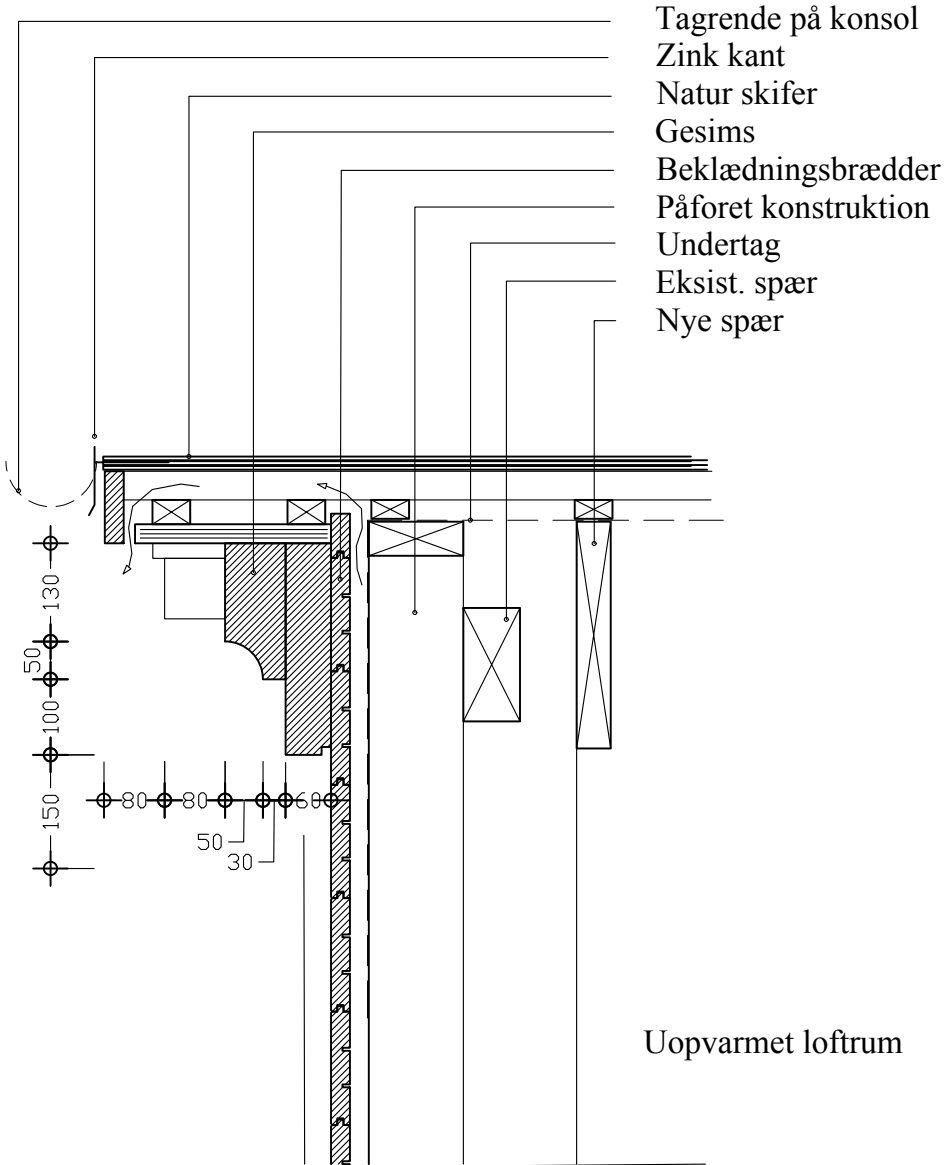

Vinkelret snit i Gavludhæng
Mål 1:10



Strandvejen 133A, 3060 Espergærde


Enfamiliehus - ombygning
DETAIL SNIT - Gavl

Tegning nr.

AR 16

Dato : 10.02.21
Målstok : 1:10

Vandrette snit i glaspartier
på balkon.
Mål 1:10

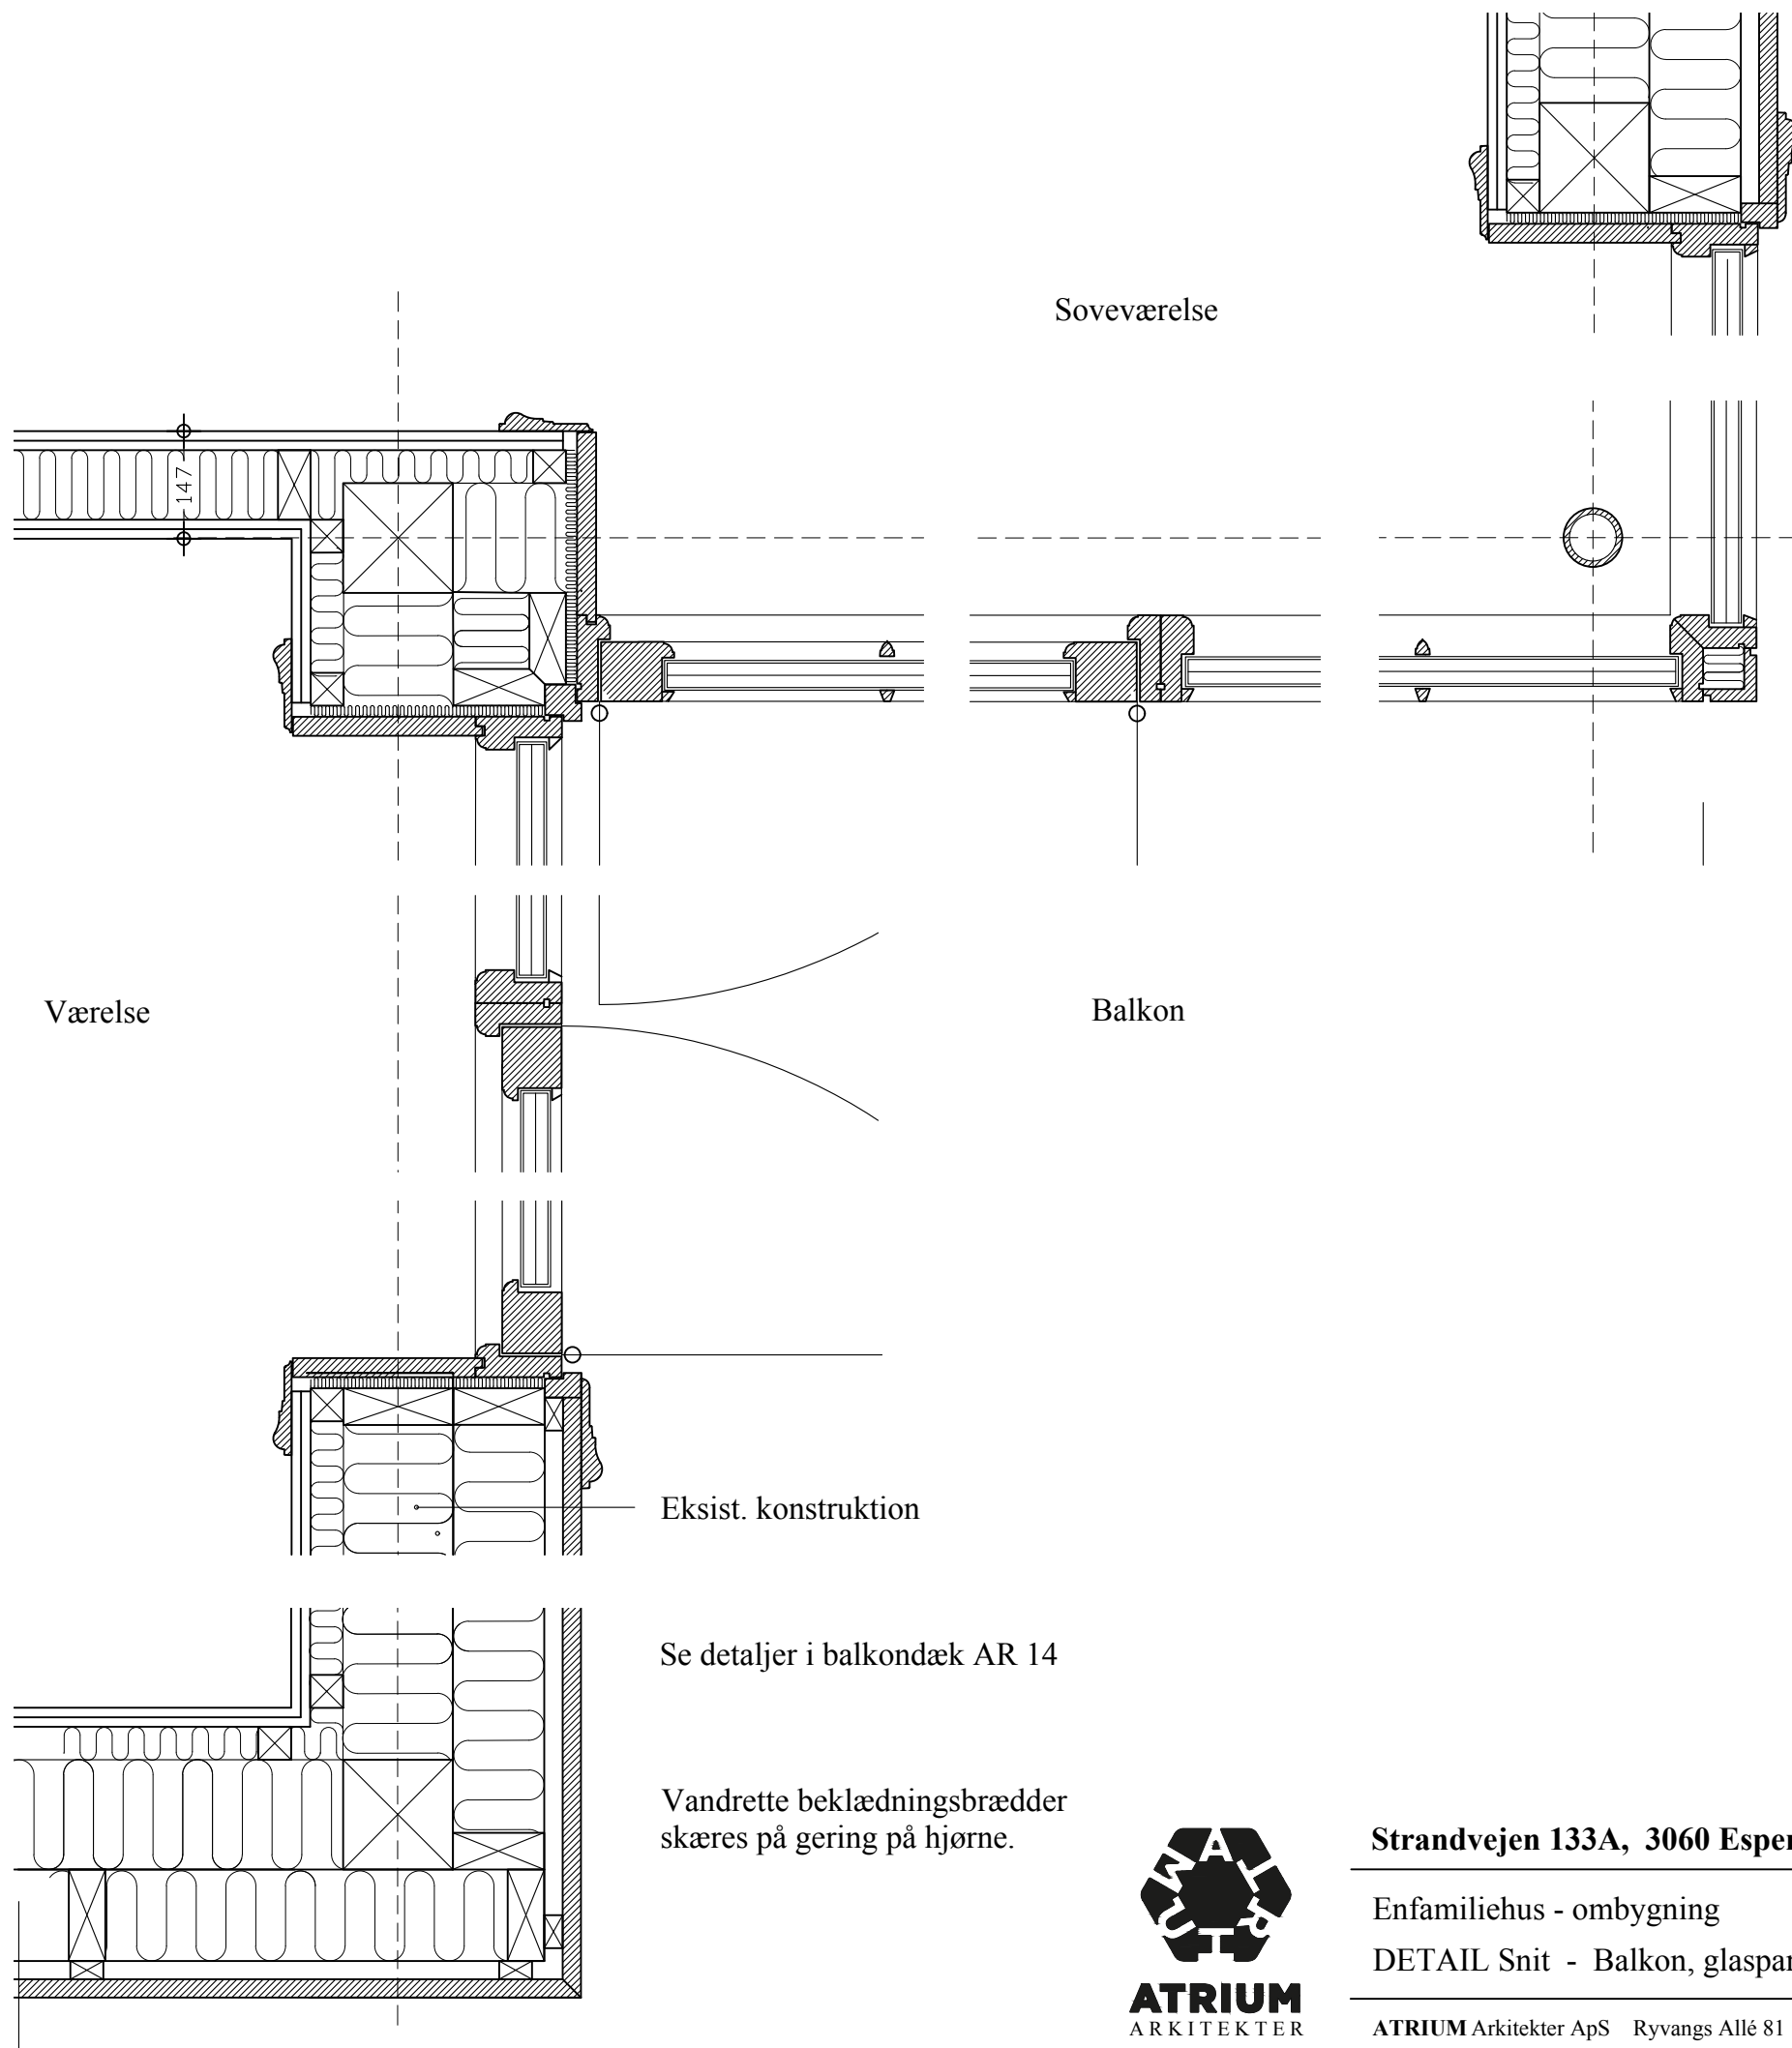

Damprør skal placeres symetrisk
over hjørnet.

Lodret karm skæres i gering,
limes og skrues sammen.

NOTE
Se også målplan AR 10.

Højdemål på glaspazier skal
gå fra gulv til loft.

Alle mål skal og plaeringer
skal kontrolleres.

Se detaljer i balkondæk AR 14

Vandrette beklædningsbrædder
skæres på gering på hjørne.



Strandvejen 133A, 3060 Espergærde

Enfamiliehus - ombygning

DETAIL Snit - Balkon, glaspazier


Tegning nr. **AR 17**

Dato : 10.02.21

Målstok : 1:10

ATRIUM Arkitekter ApS Ryvangs Allé 81 2900 Hellerup. Telefon

4920 2020

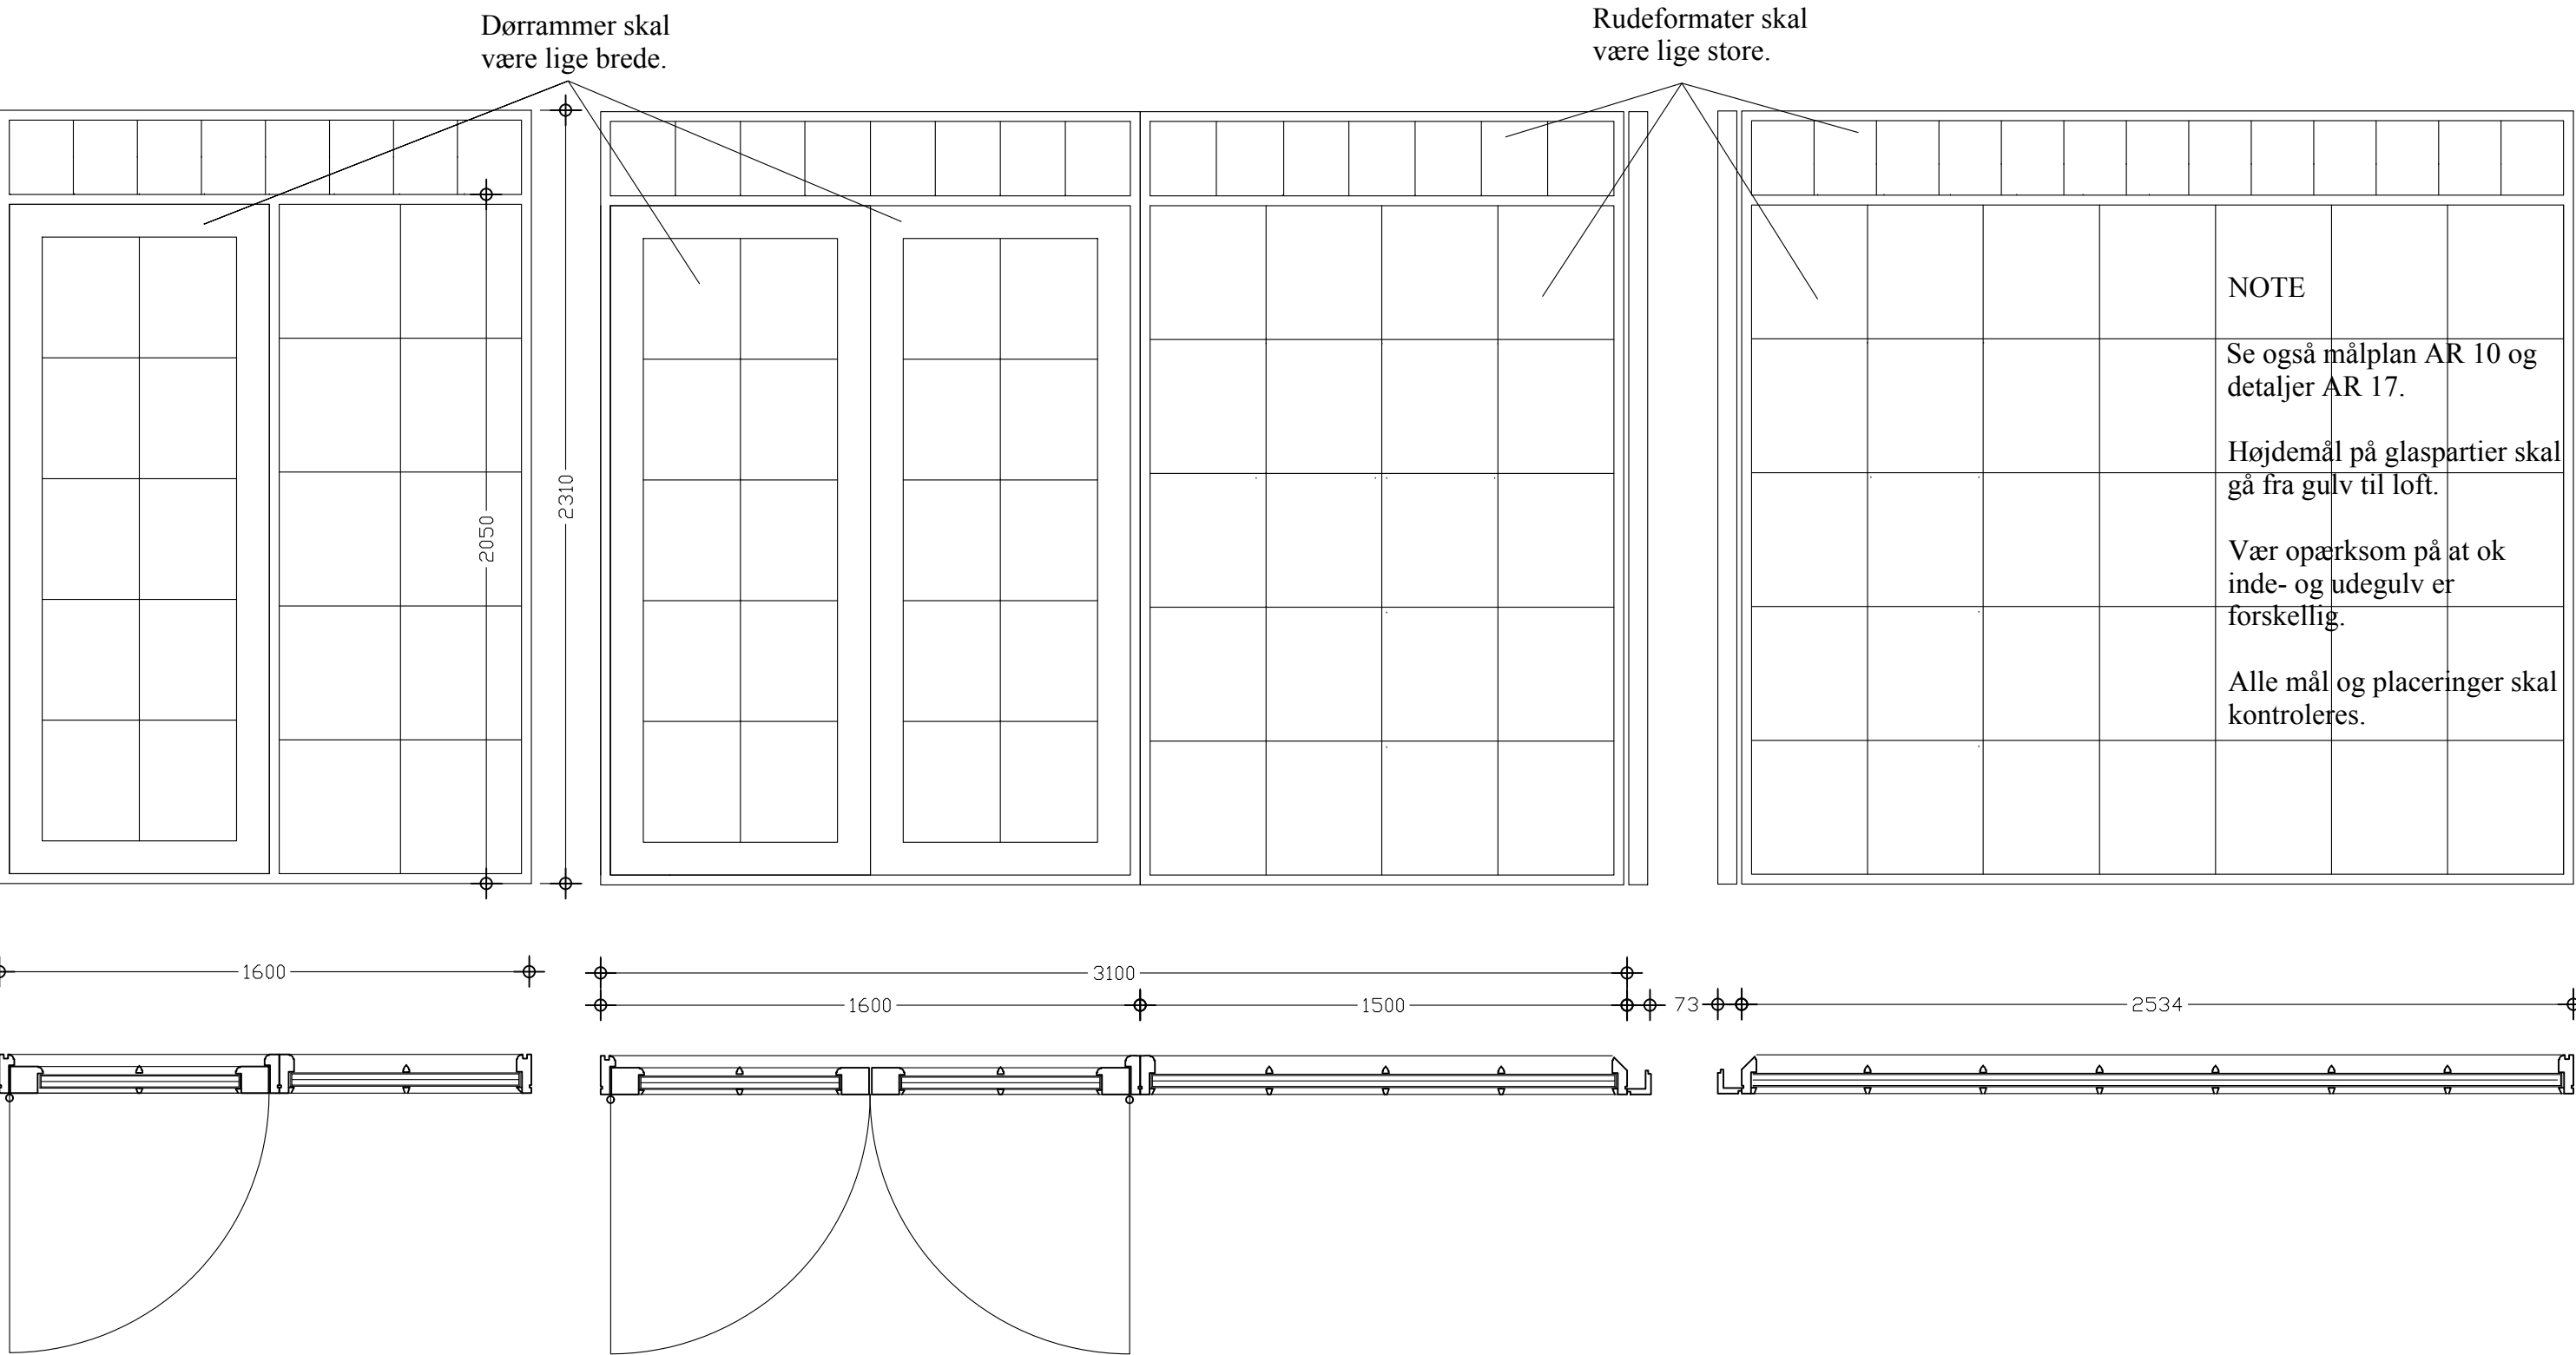

Vandrette snit og opstalt i
glaspartier på balkon.
Mål 1:20

Arbejdstegning

AR 18




Strandvejen 133A, 3060 Espergærde

Enfamiliehus - ombygning
GLASPARTIER - Balkon

Tegning nr.

Dato : 10.02.21
Målstok : 1:20

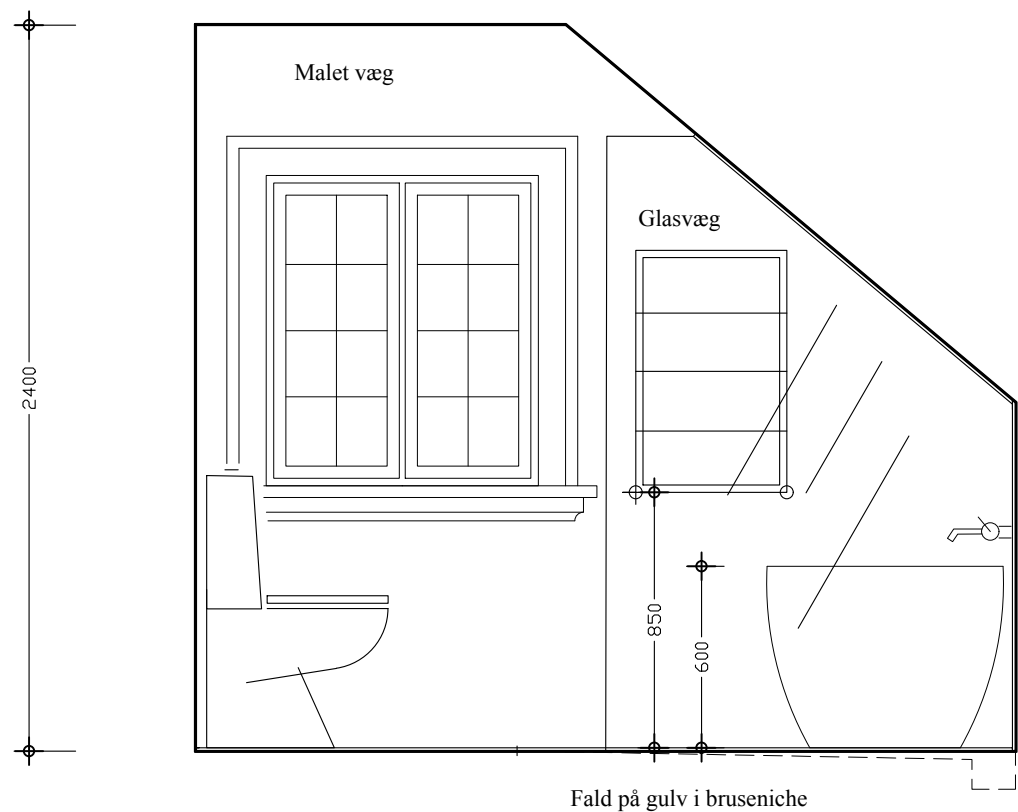




NOTE

Gulvfliser er 120x120 cm.

Længden på UniDrain gulvafløb er bestemmende for flisers placering.

Fliser på 2 vægge.

Alle mål og placeringer skal kontrolleres.

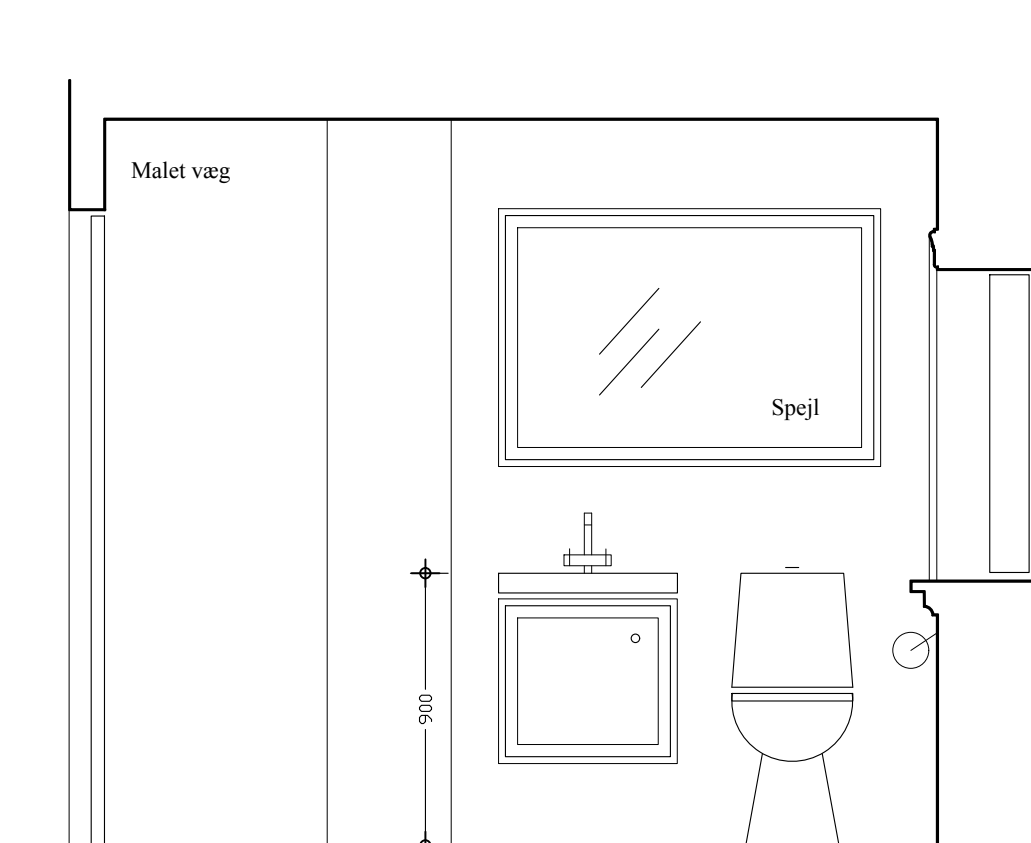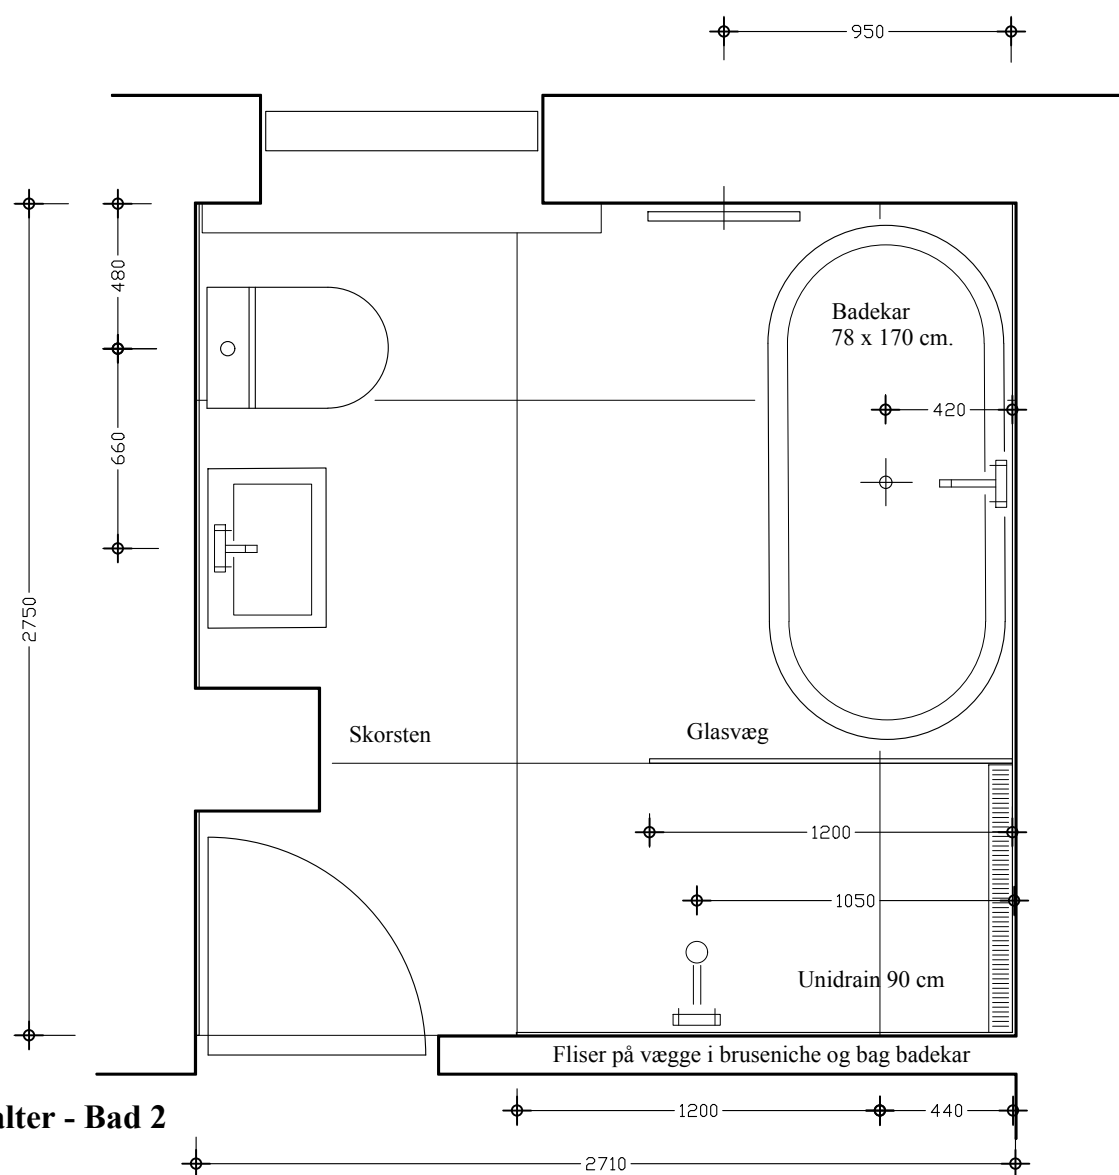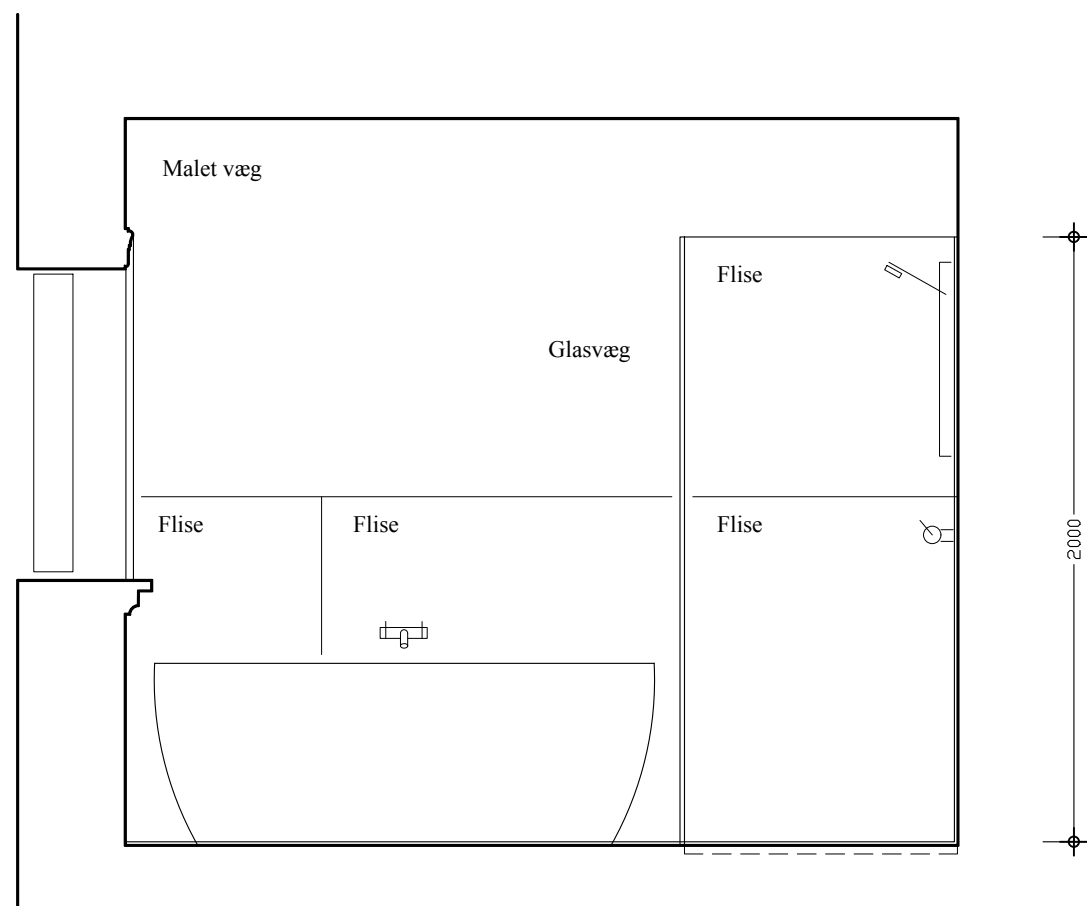

Arbejdstegning

AR 19

Strandvejen 133A, 3060 Espergærde

Tegning nr.

Enfamiliehus - ombygning

Dato : 10.02.21

Badeværelse 2 - 1. sal




Målstok : 1:25



ATRIUM Arkitekter ApS Ryvangs Allé 81 2900 Hellerup. Telefon

4920 2020

Plan og opstalter - Bad 2
Mål 1:25

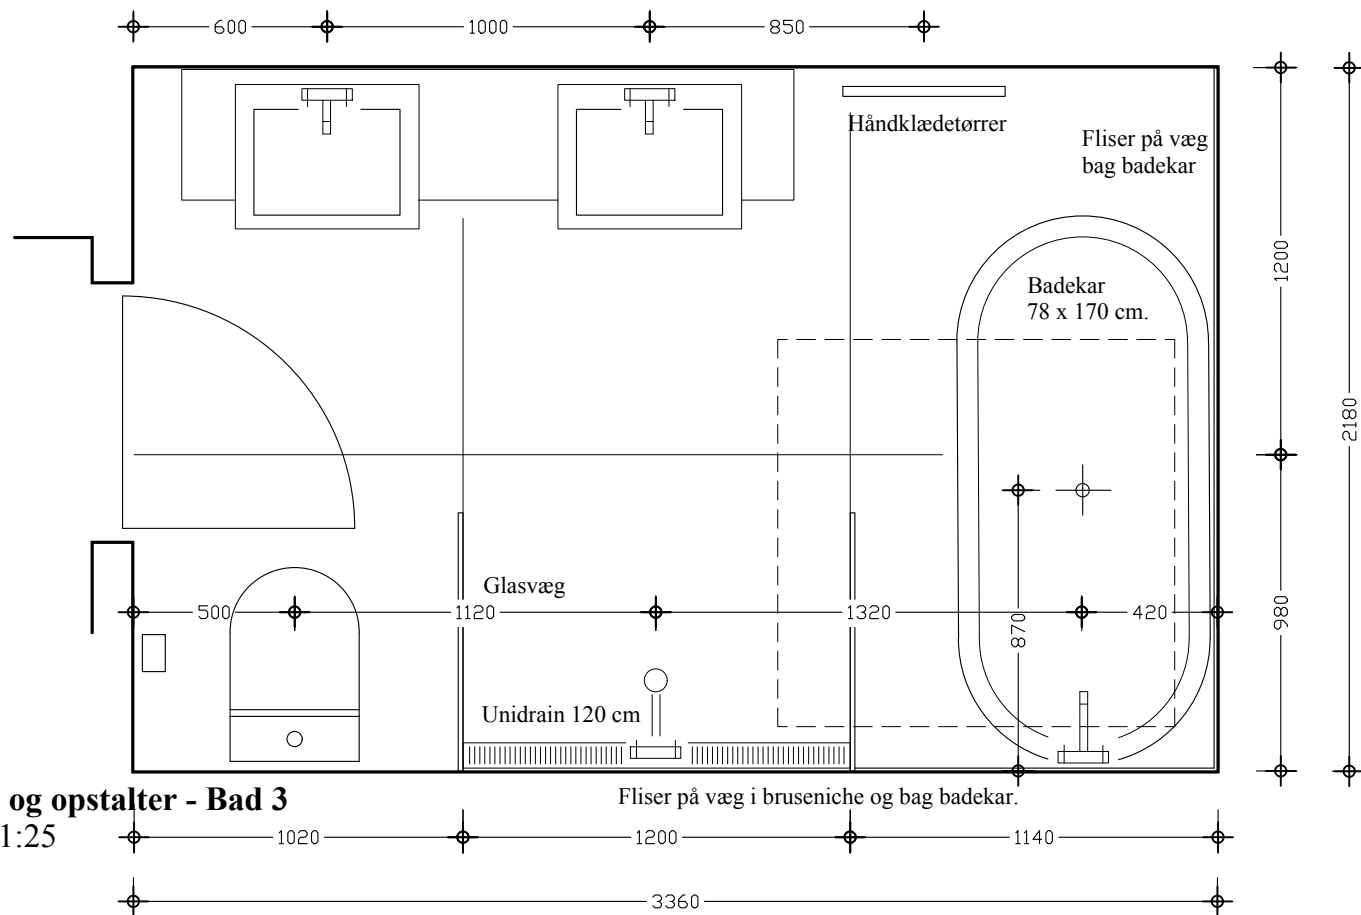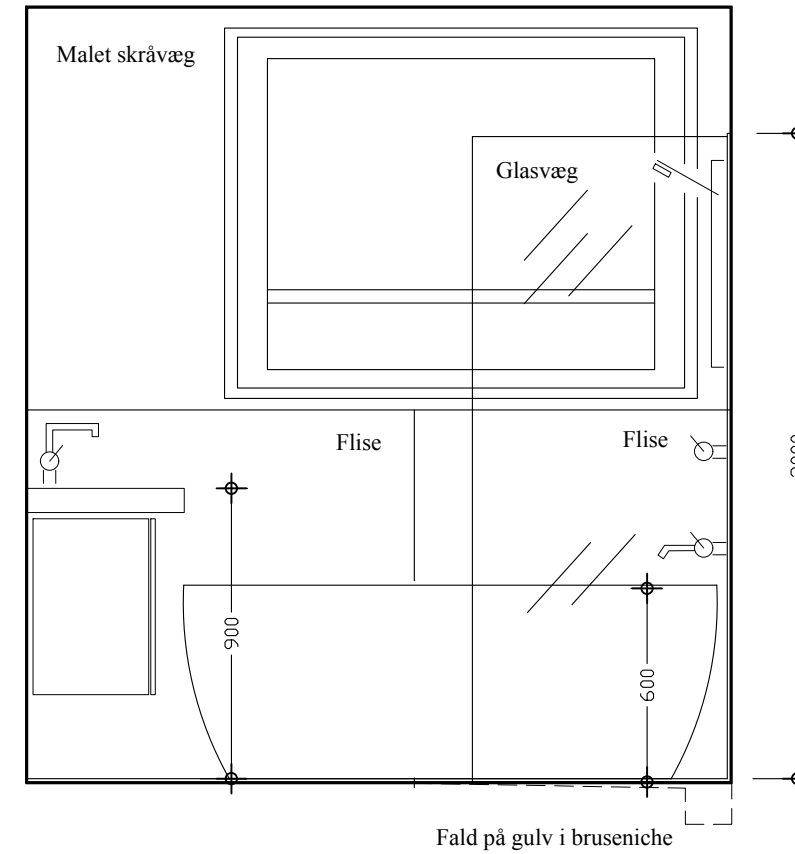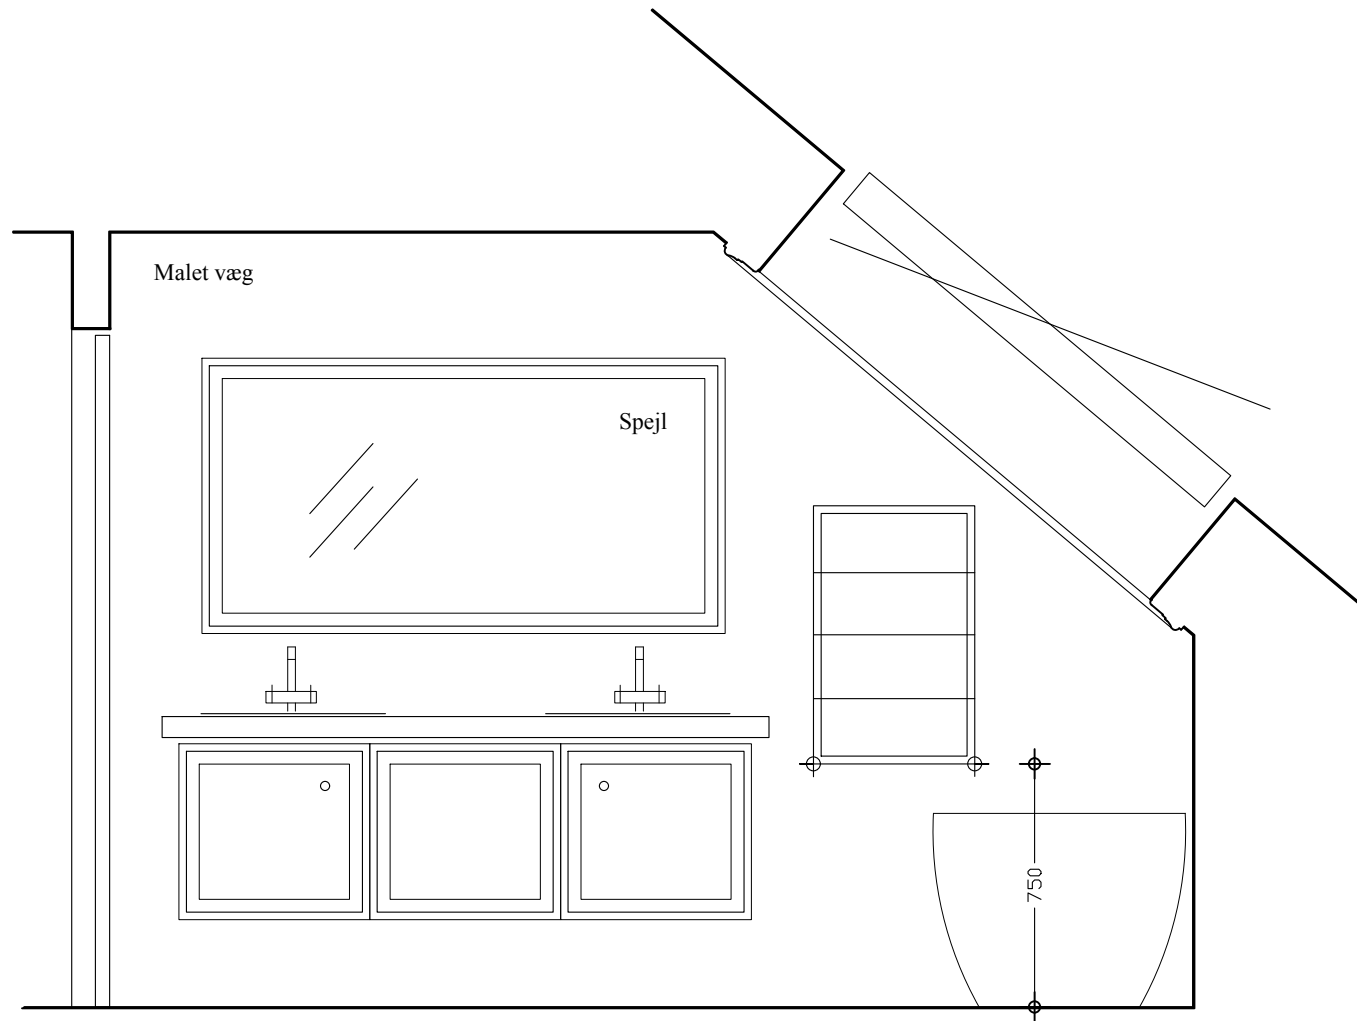

NOTE

Gulvfliser er 120x120 cm.

Fliser på 2 vægge.

Alle mål og placeringer skal kontrolleres.

Arbejdstegning

Tegning nr. AR 20

Strandvejen 133A, 3060 Espergærde

Enfamiliehus - ombygning

Badeværelse 3 - 1. sal

Dato : 10.02.21

Målstok : 1:25




ATRIUM Arkitekter ApS Ryvangs Allé 81 2900 Hellerup. Telefon

4920 2020



Plan og opstalter - Bad 3

Mål 1:25

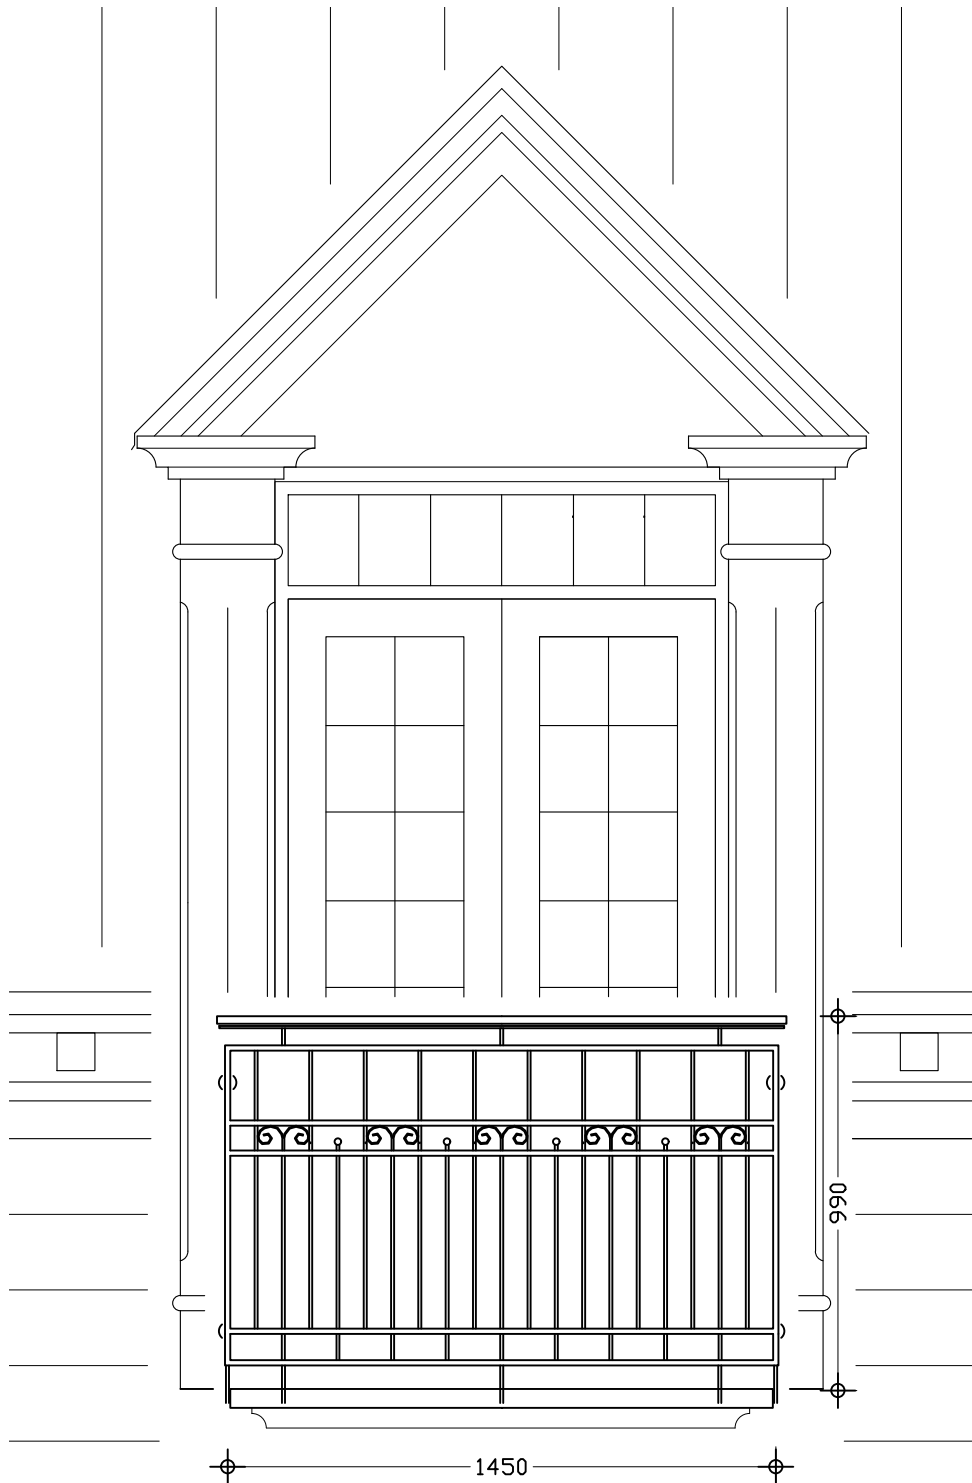

Stålværn på Kanap
mål 1:20

Tværsnit i Stålværn
mål 1:5

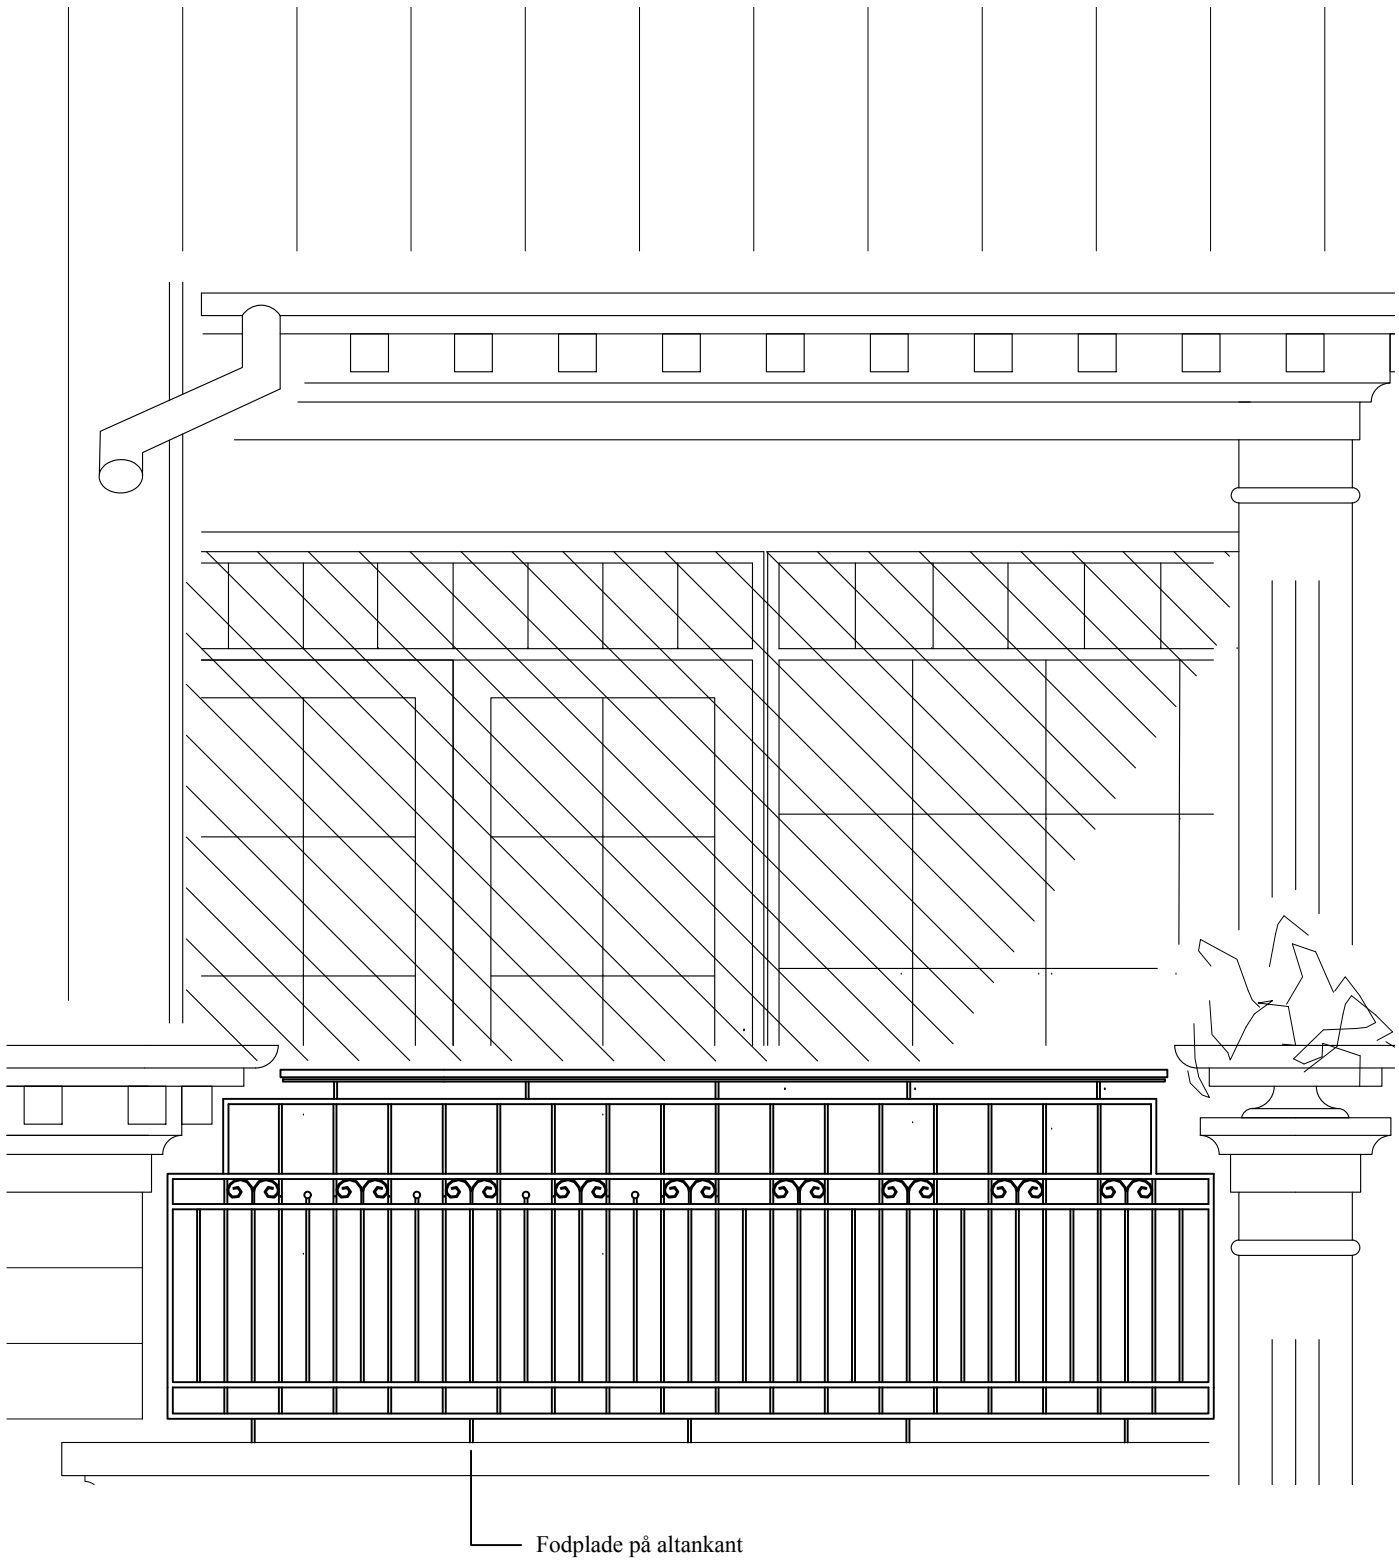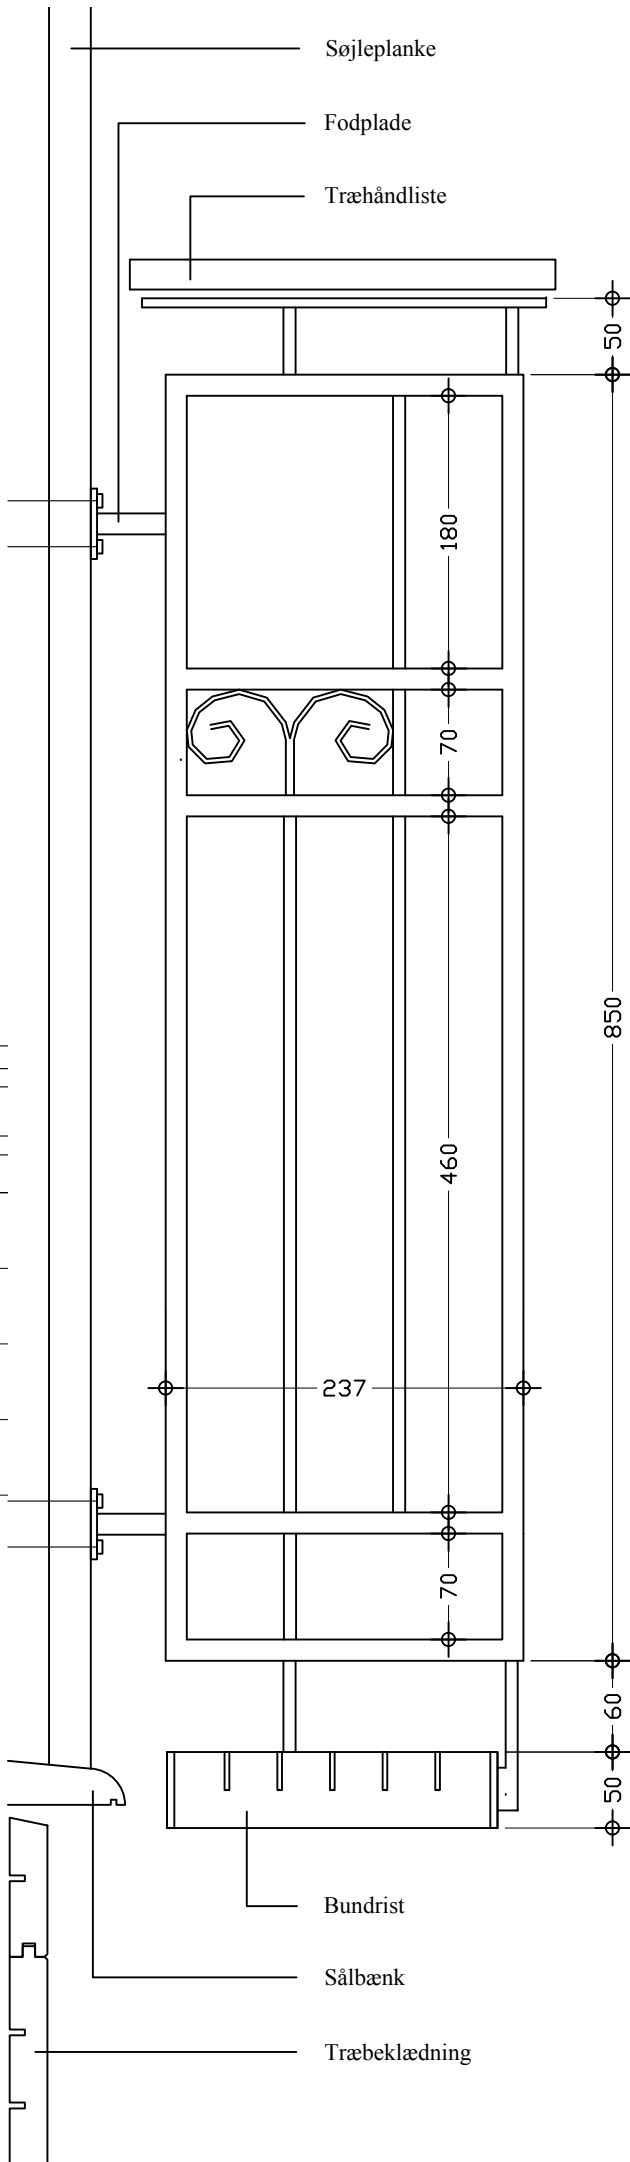

Stålværn på Altan
mål 1:20

NOTE
Alt stål varmgalvaniseres og
males med grafitgrå graffital.
Dimensioner se eks. havelåge.
Alle mål kontrolleres.

Arbejdstegning

AR 21



Strandvejen 133A, 3060 Espergærde

Enfamiliehus - ombygning
STÅLVÆRN

ATRIUM Arkitekter ApS Ryvangs Allé 81 2900 Hellerup.

Tegning nr.

Dato :


Målstok :

19.04.21

1:20

Telefon

4920 2020

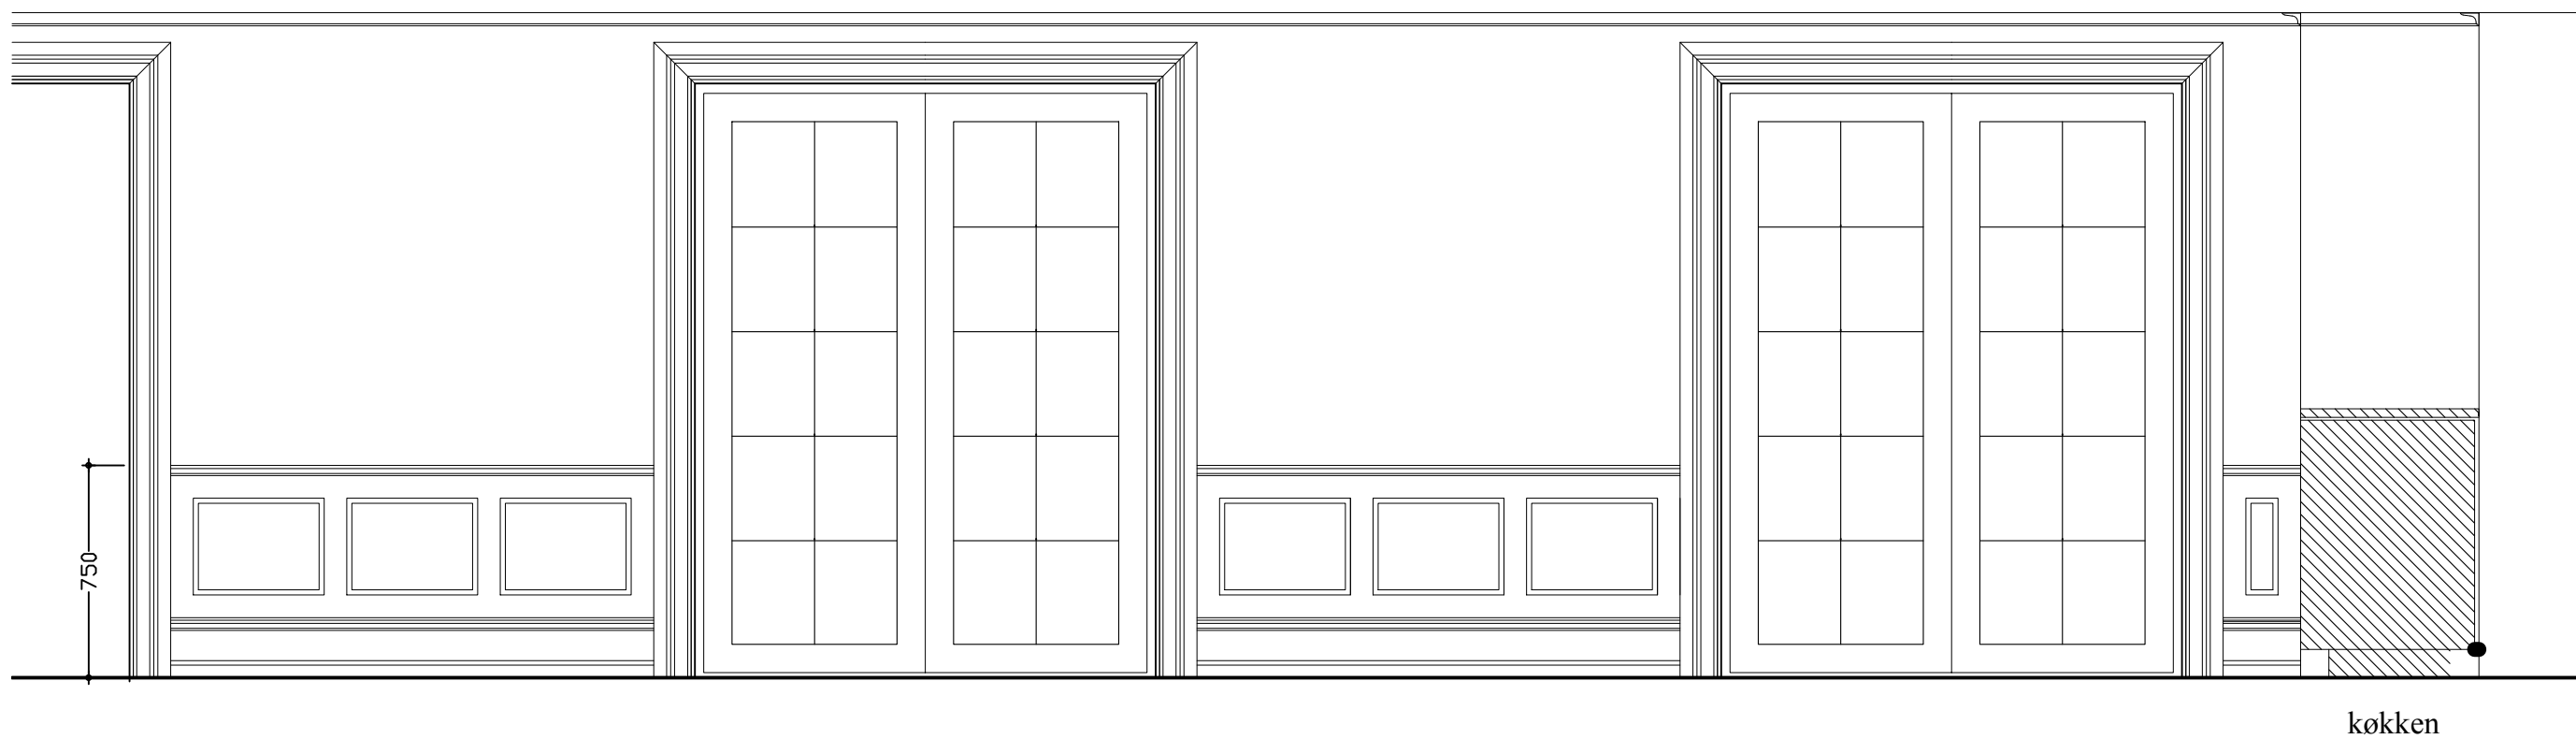

Opstalt
mål 1:25

NOTE
Alle mål kontrolleres.

Arbejdstegning



Strandvejen 133A, 3060 Espergærde

Enfamiliehus - ombygning


Vægpaneler i stueetagen

Tegning nr. **AR 22**

Dato : 11.05.21

Målstok : 1:25

ATRIUM Arkitekter ApS Ryvangs Allé 81 2900 Hellerup. Telefon 4920 2020

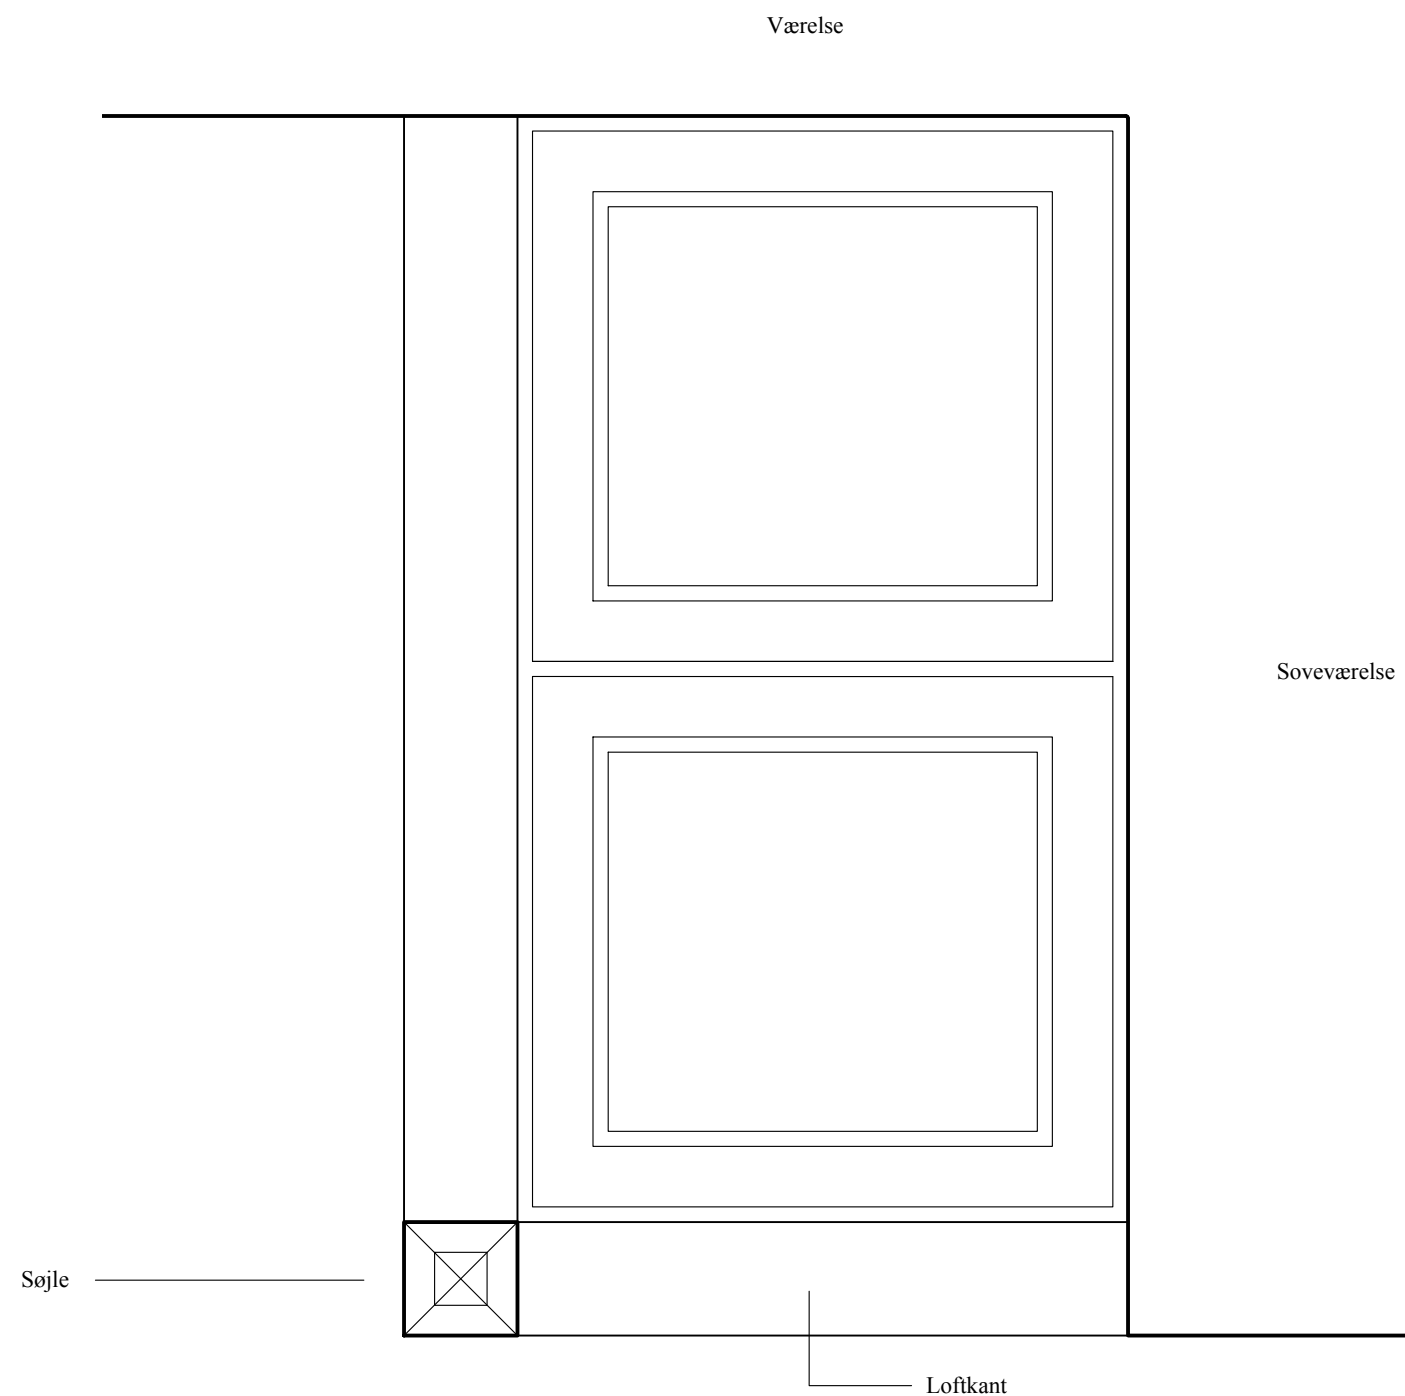

Loftplan
mål 1:20

NOTE
Alle mål kontrolleres.

Arbejdstegning



Strandvejen 133A, 3060 Espergærde

Enfamiliehus - ombygning

Balkon - Loftplan princip


Tegning nr. **AR 23**

Dato : 11.05.21


Målstok : 1:20

ATRIUM Arkitekter ApS Ryvangs Allé 81 2900 Hellerup. Telefon


4920 2020

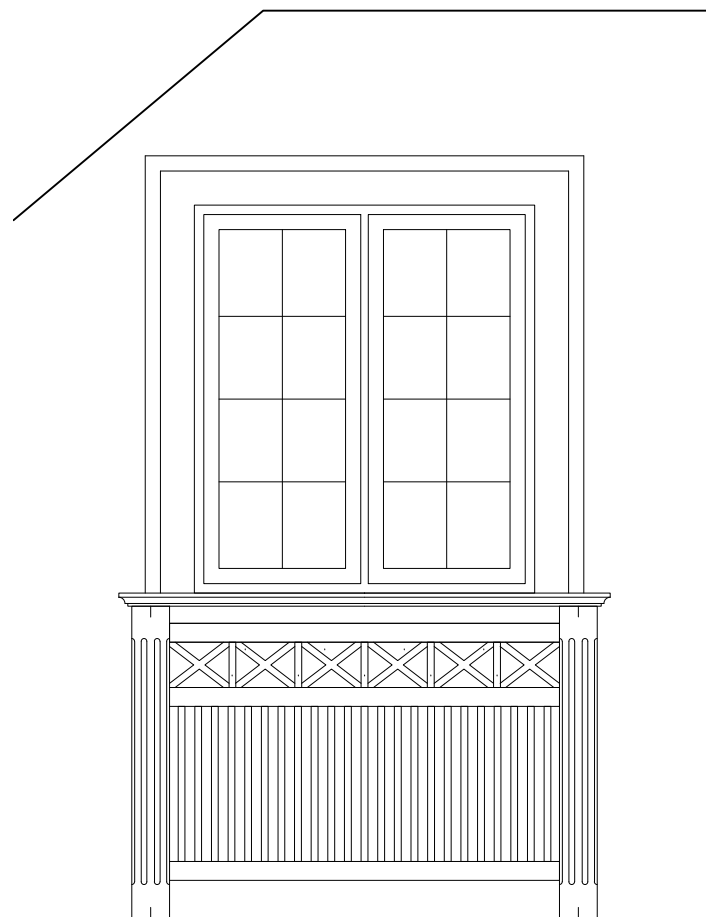

Front og side
mål 1:20

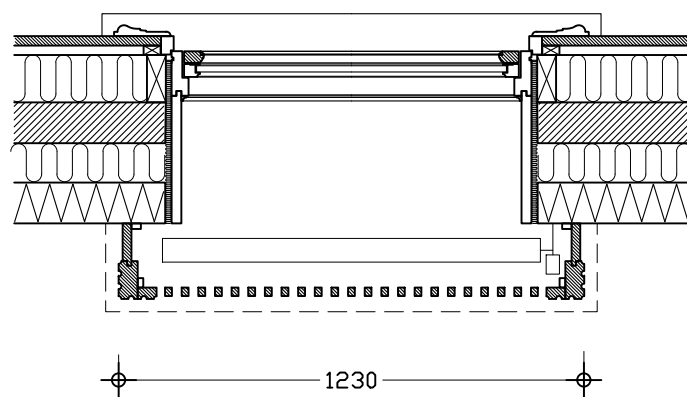


Plan
mål 1:20

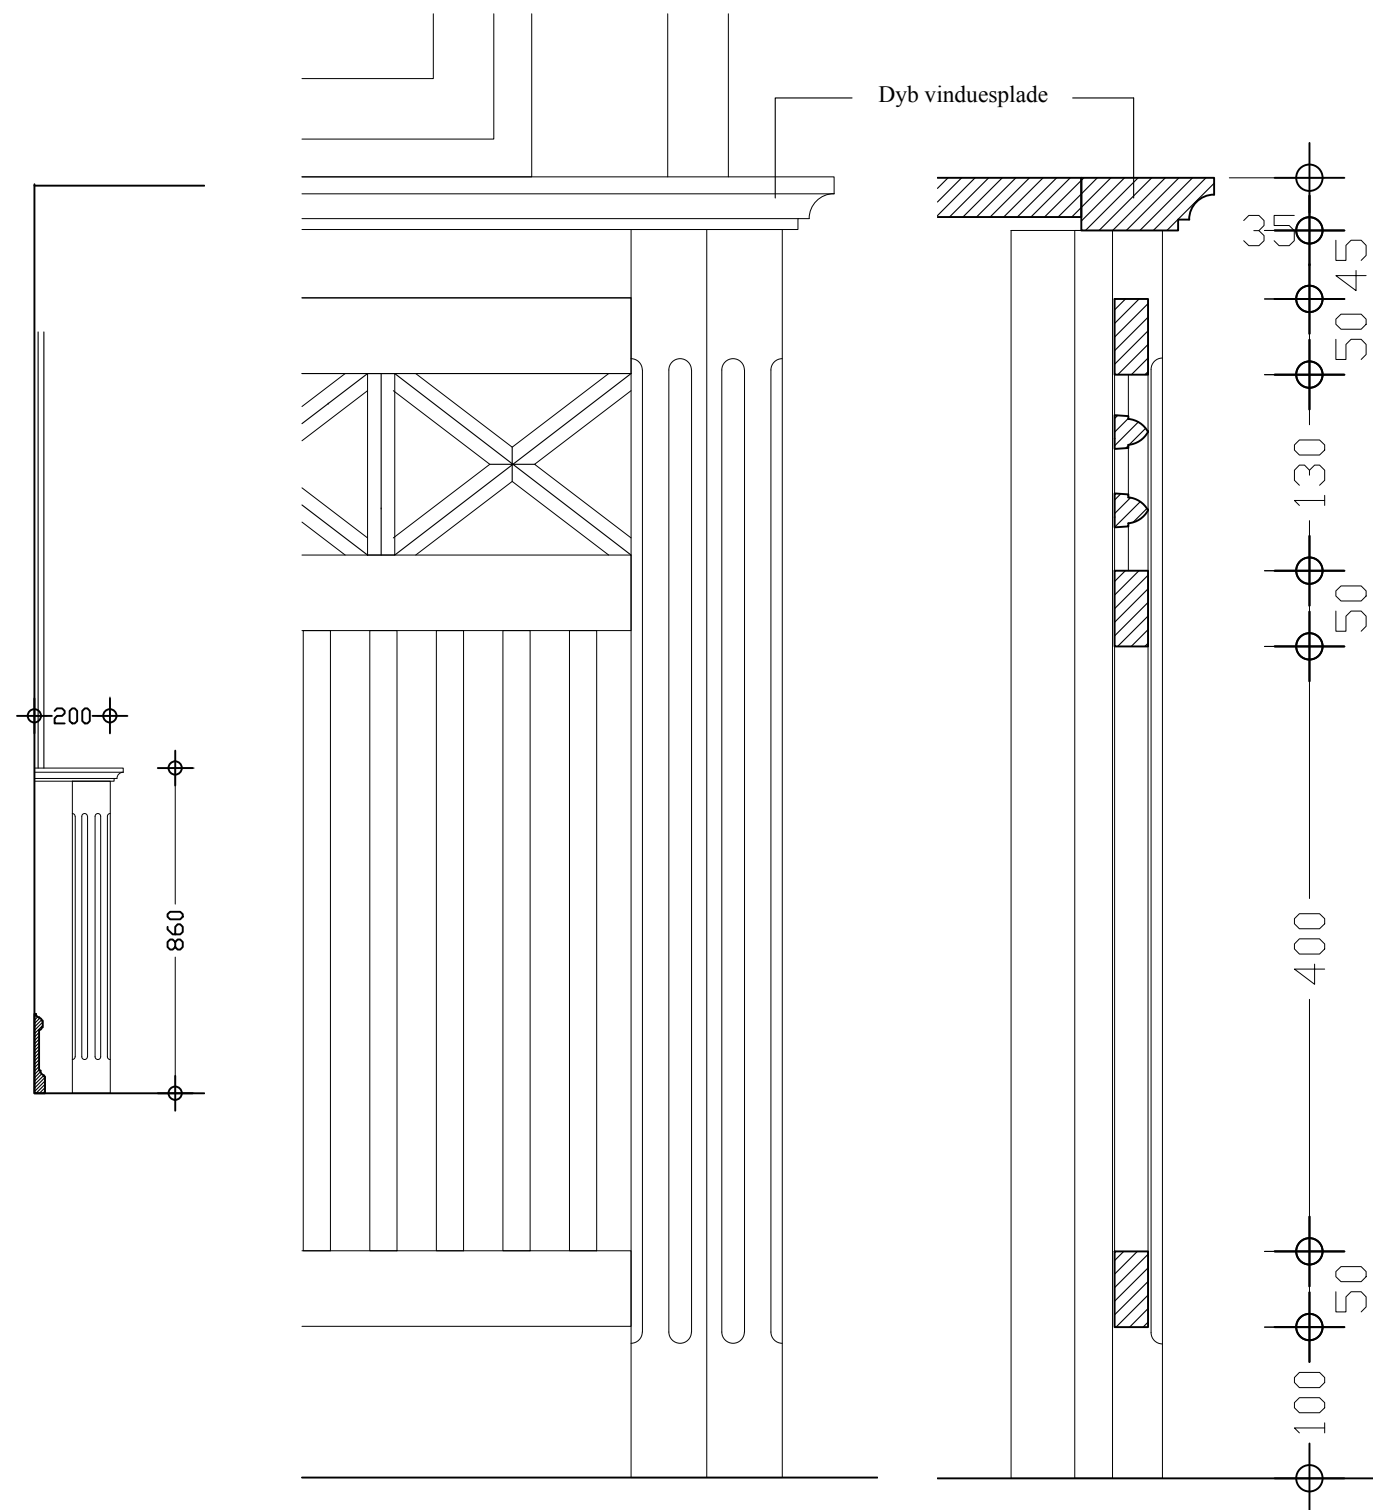

Detalje - Front
mål 1:5

Detalje - Snit
mål 1:5

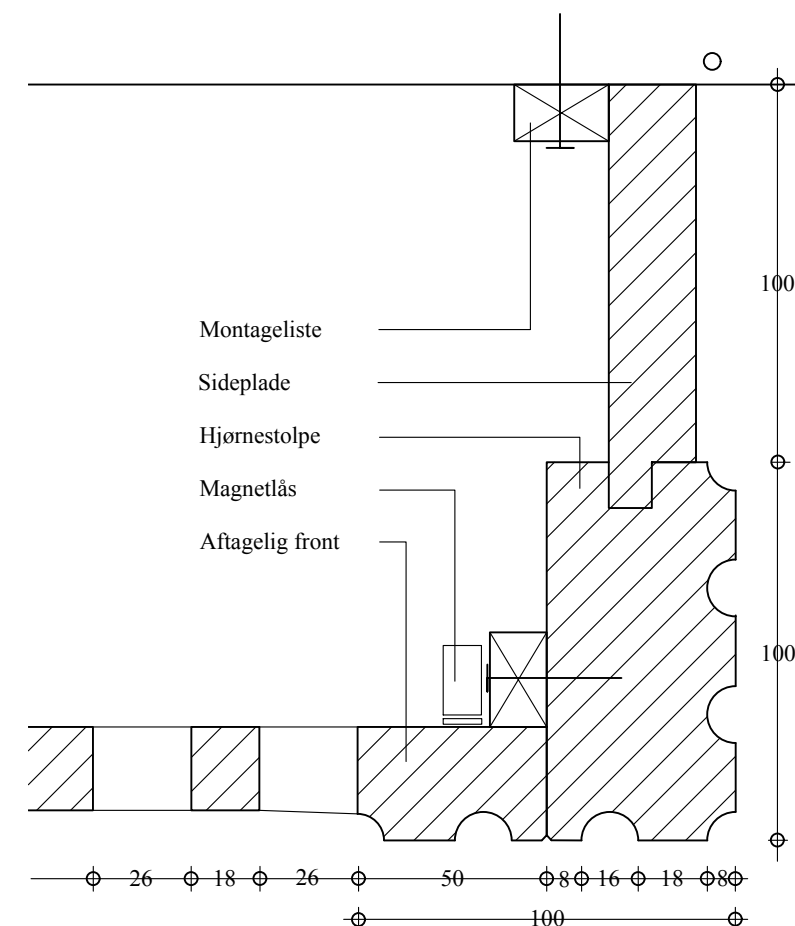

Detalje - Plan
mål 1:2

NOTE
Denne tegning viser et princip.
Radiaturskjuleren skal være så
smal som muligt.
Alle mål kontrolleres.

Arbejdstegning

Tegning nr. **AR 24**

Strandvejen 133A, 3060 Espergærde

Enfamiliehus - ombygning

Radiaturskjuler - princip

Dato : 07.06.21

Målstok : 1:20 - 1:10 - 1:2



ATRIUM Arkitekter ApS Ryvangs Allé 81 2900 Hellerup. Telefon

4920 2020