
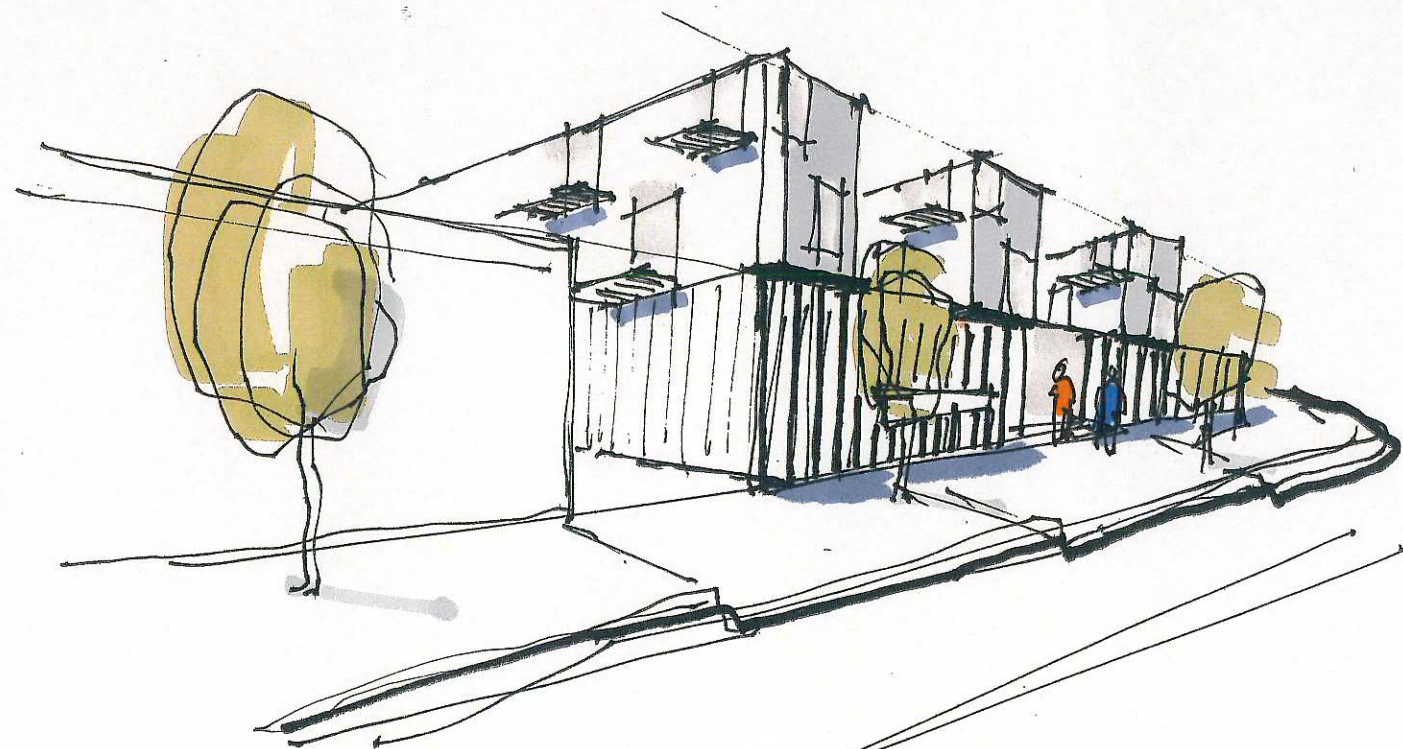


BISTRUPVEJ

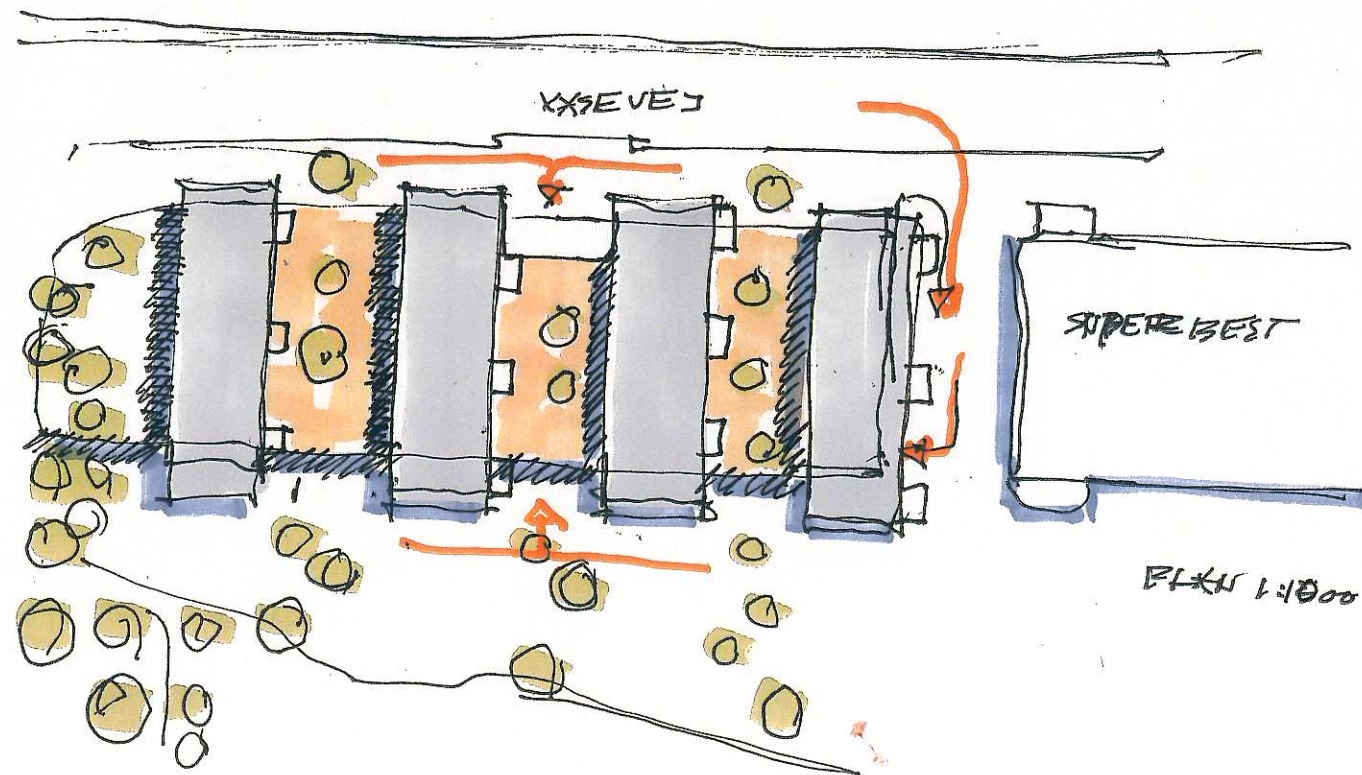

SKITSE FRV VXSEVED

Arkitekt SKITSE | Projekt **ANALYSE NR.01**

Projekt / Adresse | **VXSEVED / BISTRUP**

Emne | **SITUATIONSPÅN** Bygherre |


Dato | **APRIL 2014**

Målestok | **1:1000**

Mikael Krøll
arkitekt

+45 49 20 20 20
arkitekt@mikaelkroll.dk

Strandvejen 159 B · DK 3060 · Espergærde

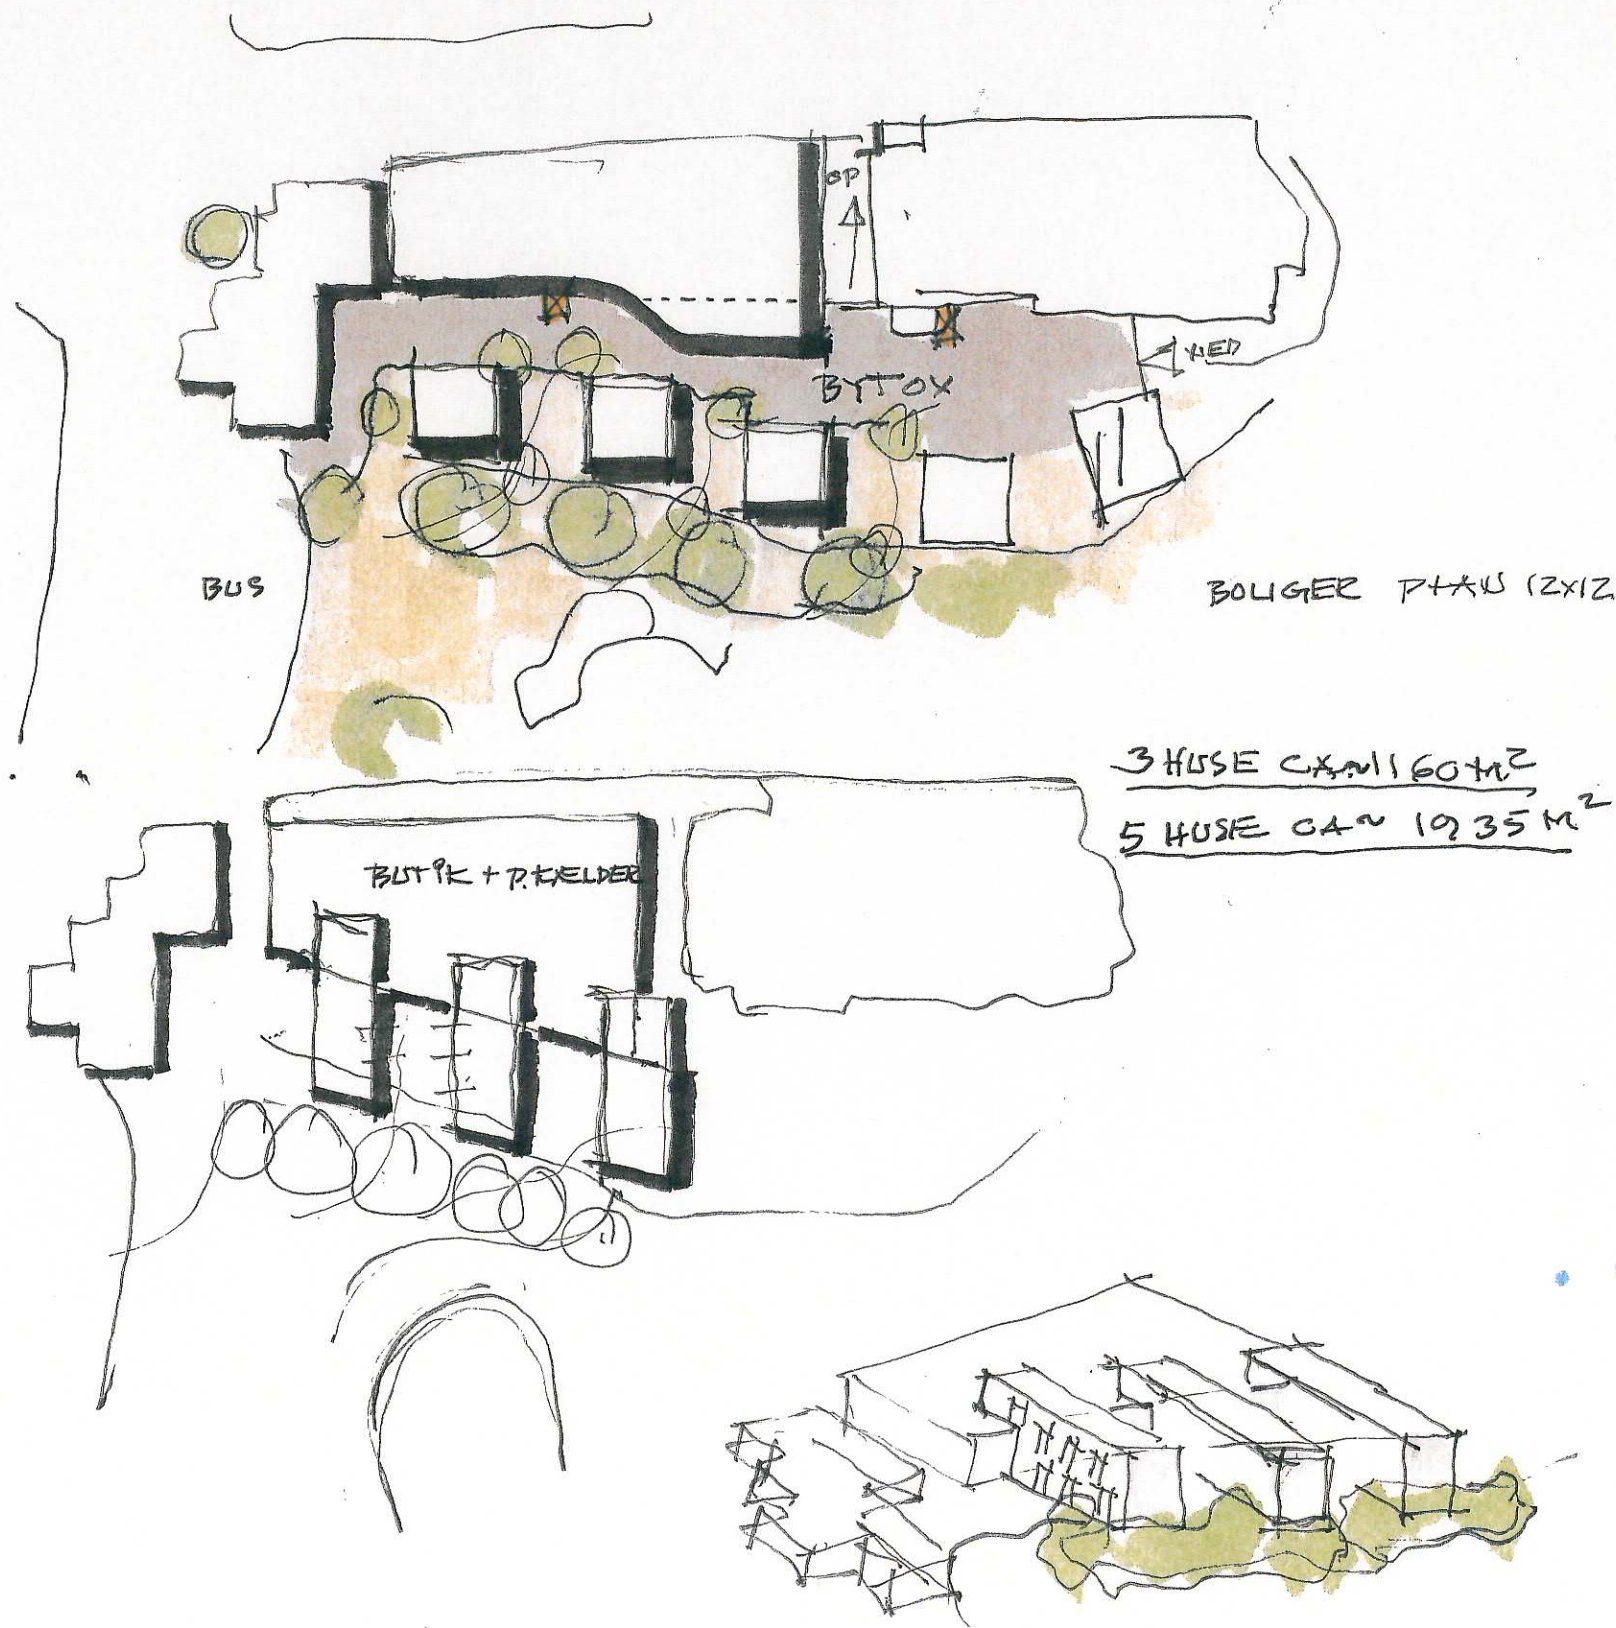

Arkitekt SKITSE | Projekt **ANALYSE NR. 02**

Projekt / Adresse | **YKSEVEJ / BISTRUP**

Emne | **SITUATIONSPÅN** Bygherre |





Dato | **APRIL 2014**

Målestok | **~ 1:2000**

Mikael Krøll
arkitekt

+45 49 20 20 20
arkitekt@mikaelkroll.dk

Strandvejen 159 B · DK 3060 · Espergærde

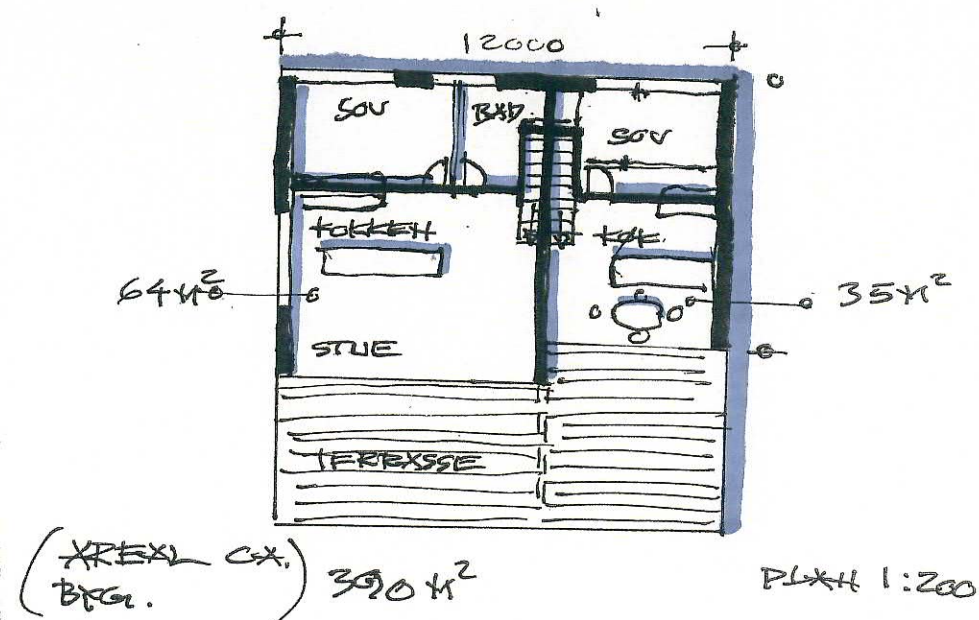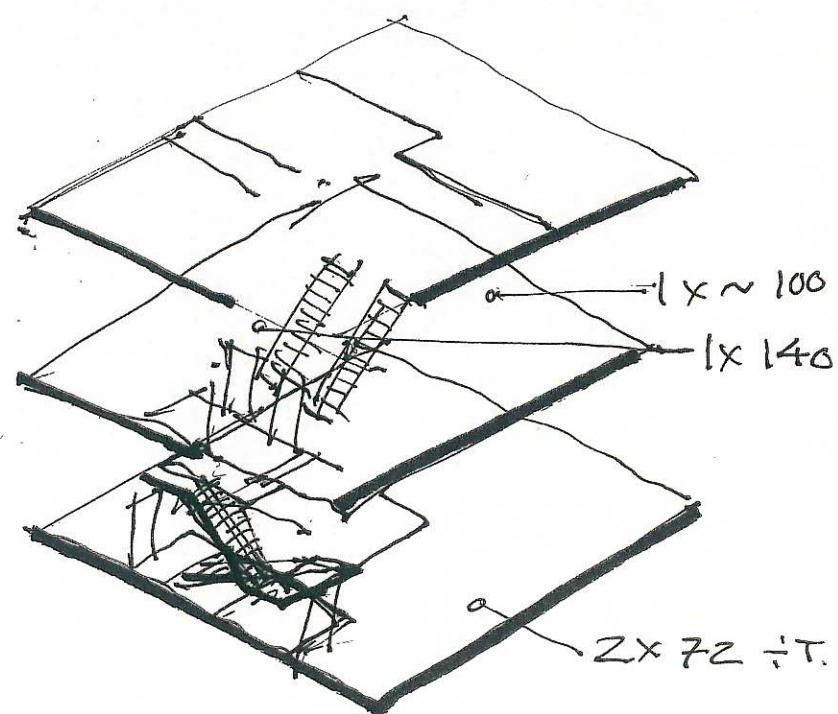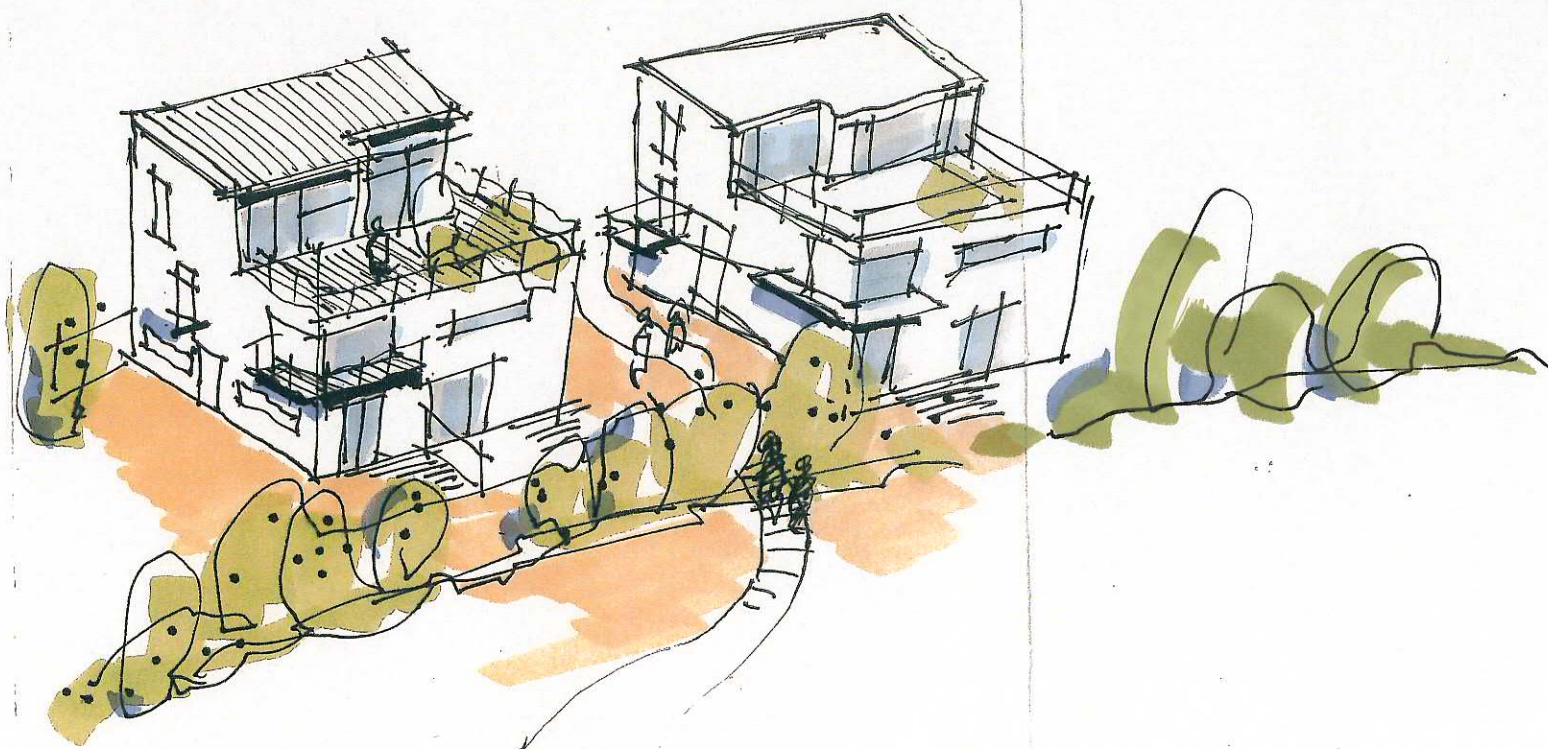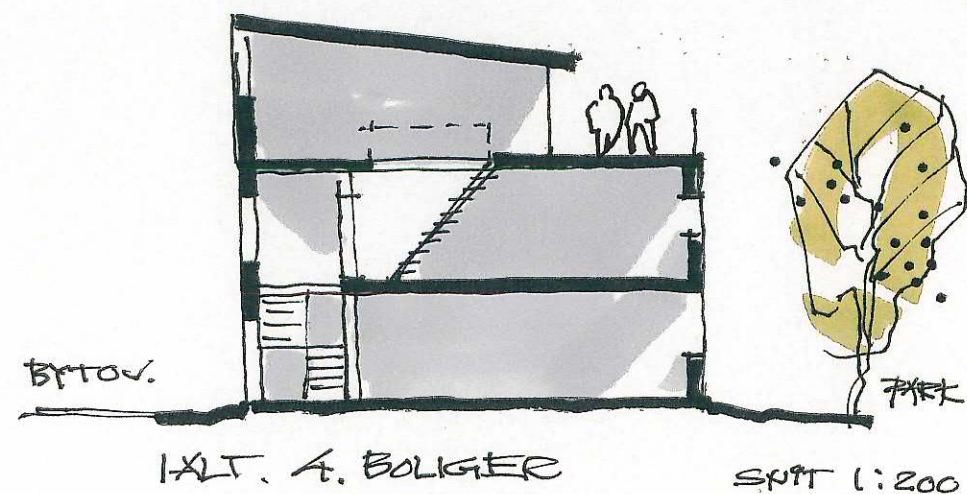

Arkitekt SKITSE | Projekt **ANALYSE NR. 03**

Projekt / Adresse | **VÅSEVED / BISTRUP**

Emne | **BOLIGER**



Bygherre |

Dato | **APRIL 2014**

Målestok | **1:200**

Mikael Krøll
arkitekt

+45 49 20 20 20
arkitekt@mikaelkroll.dk

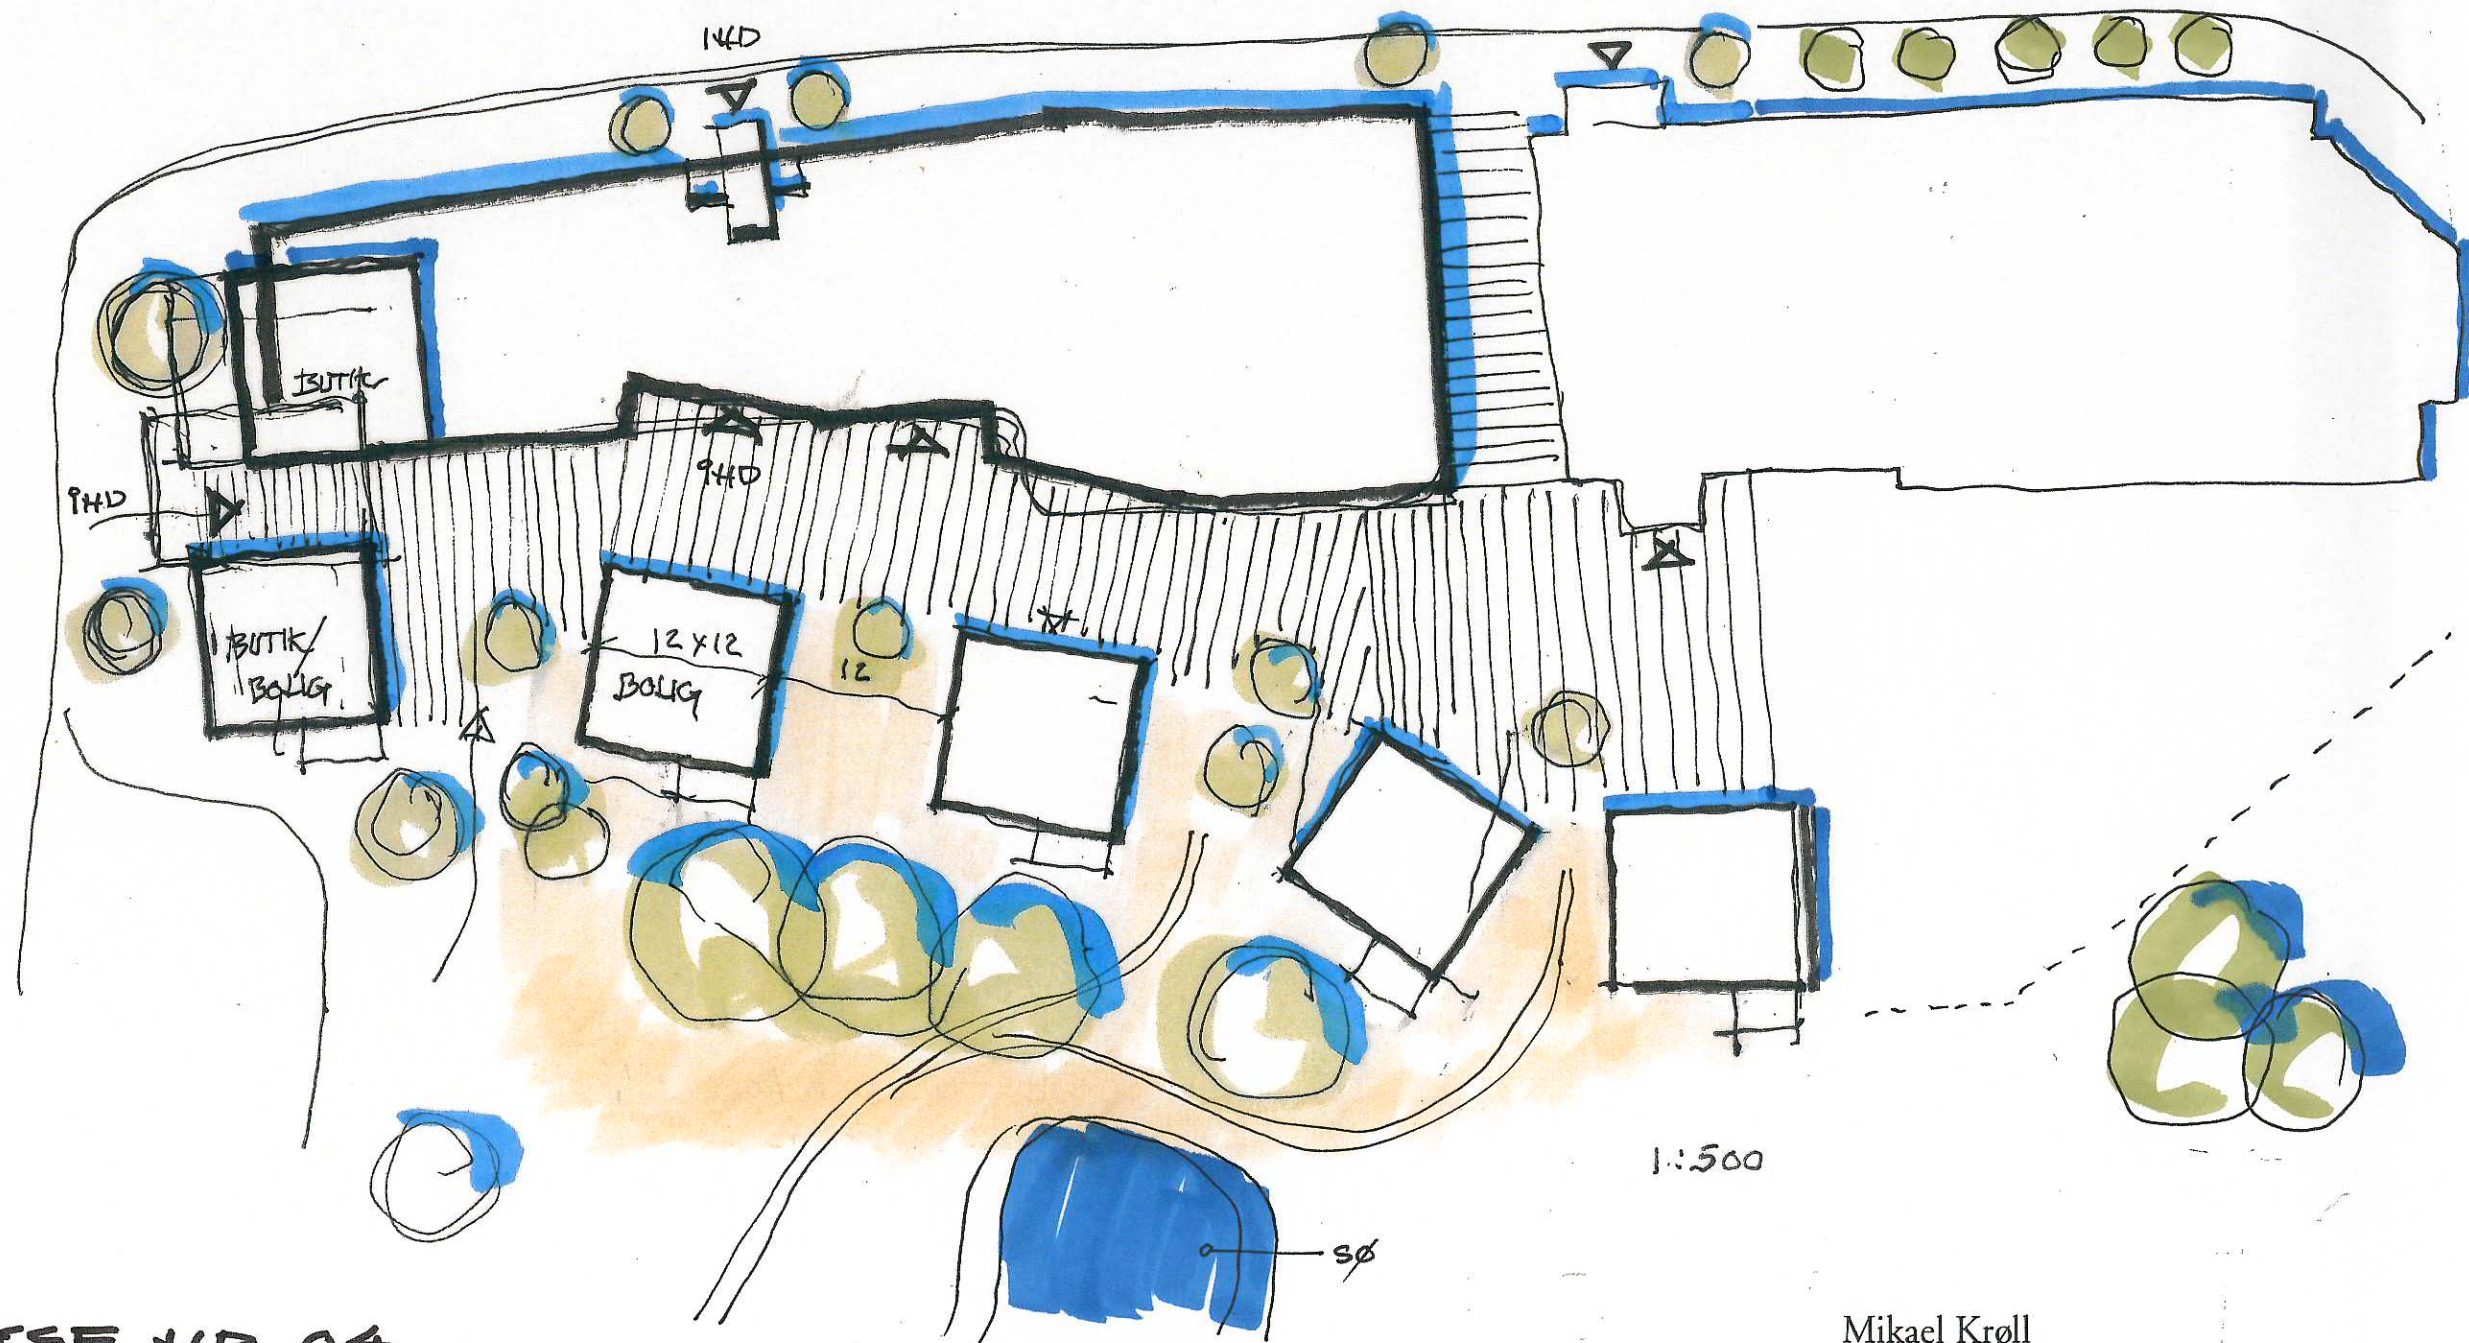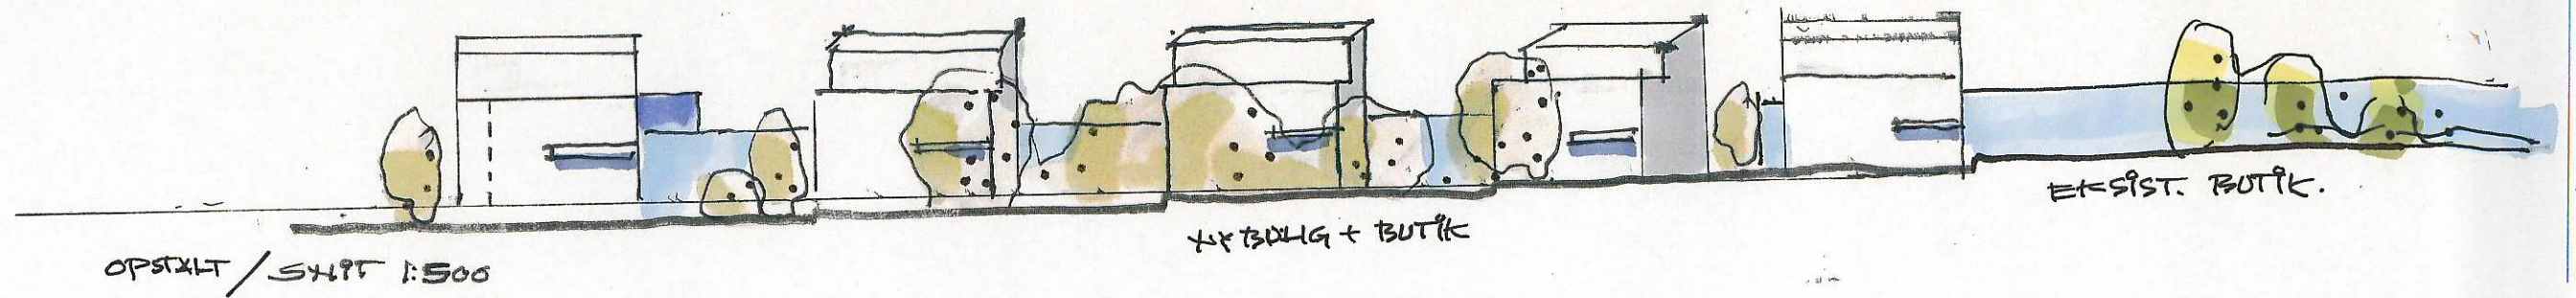

Arkitekt SKITSE | Projekt **ANALYSE NR. 04**



Emne | **SITUATIONSPHASE** Bygherre | _____

Dato | **APRIL 2014**

Målestok | **1:500**

Mikael Krøll
arkitekt
+45 49 20 20 20
arkitekt@mikaelkroll.dk

Strandvejen 159 B · DK 3060 Espergærde

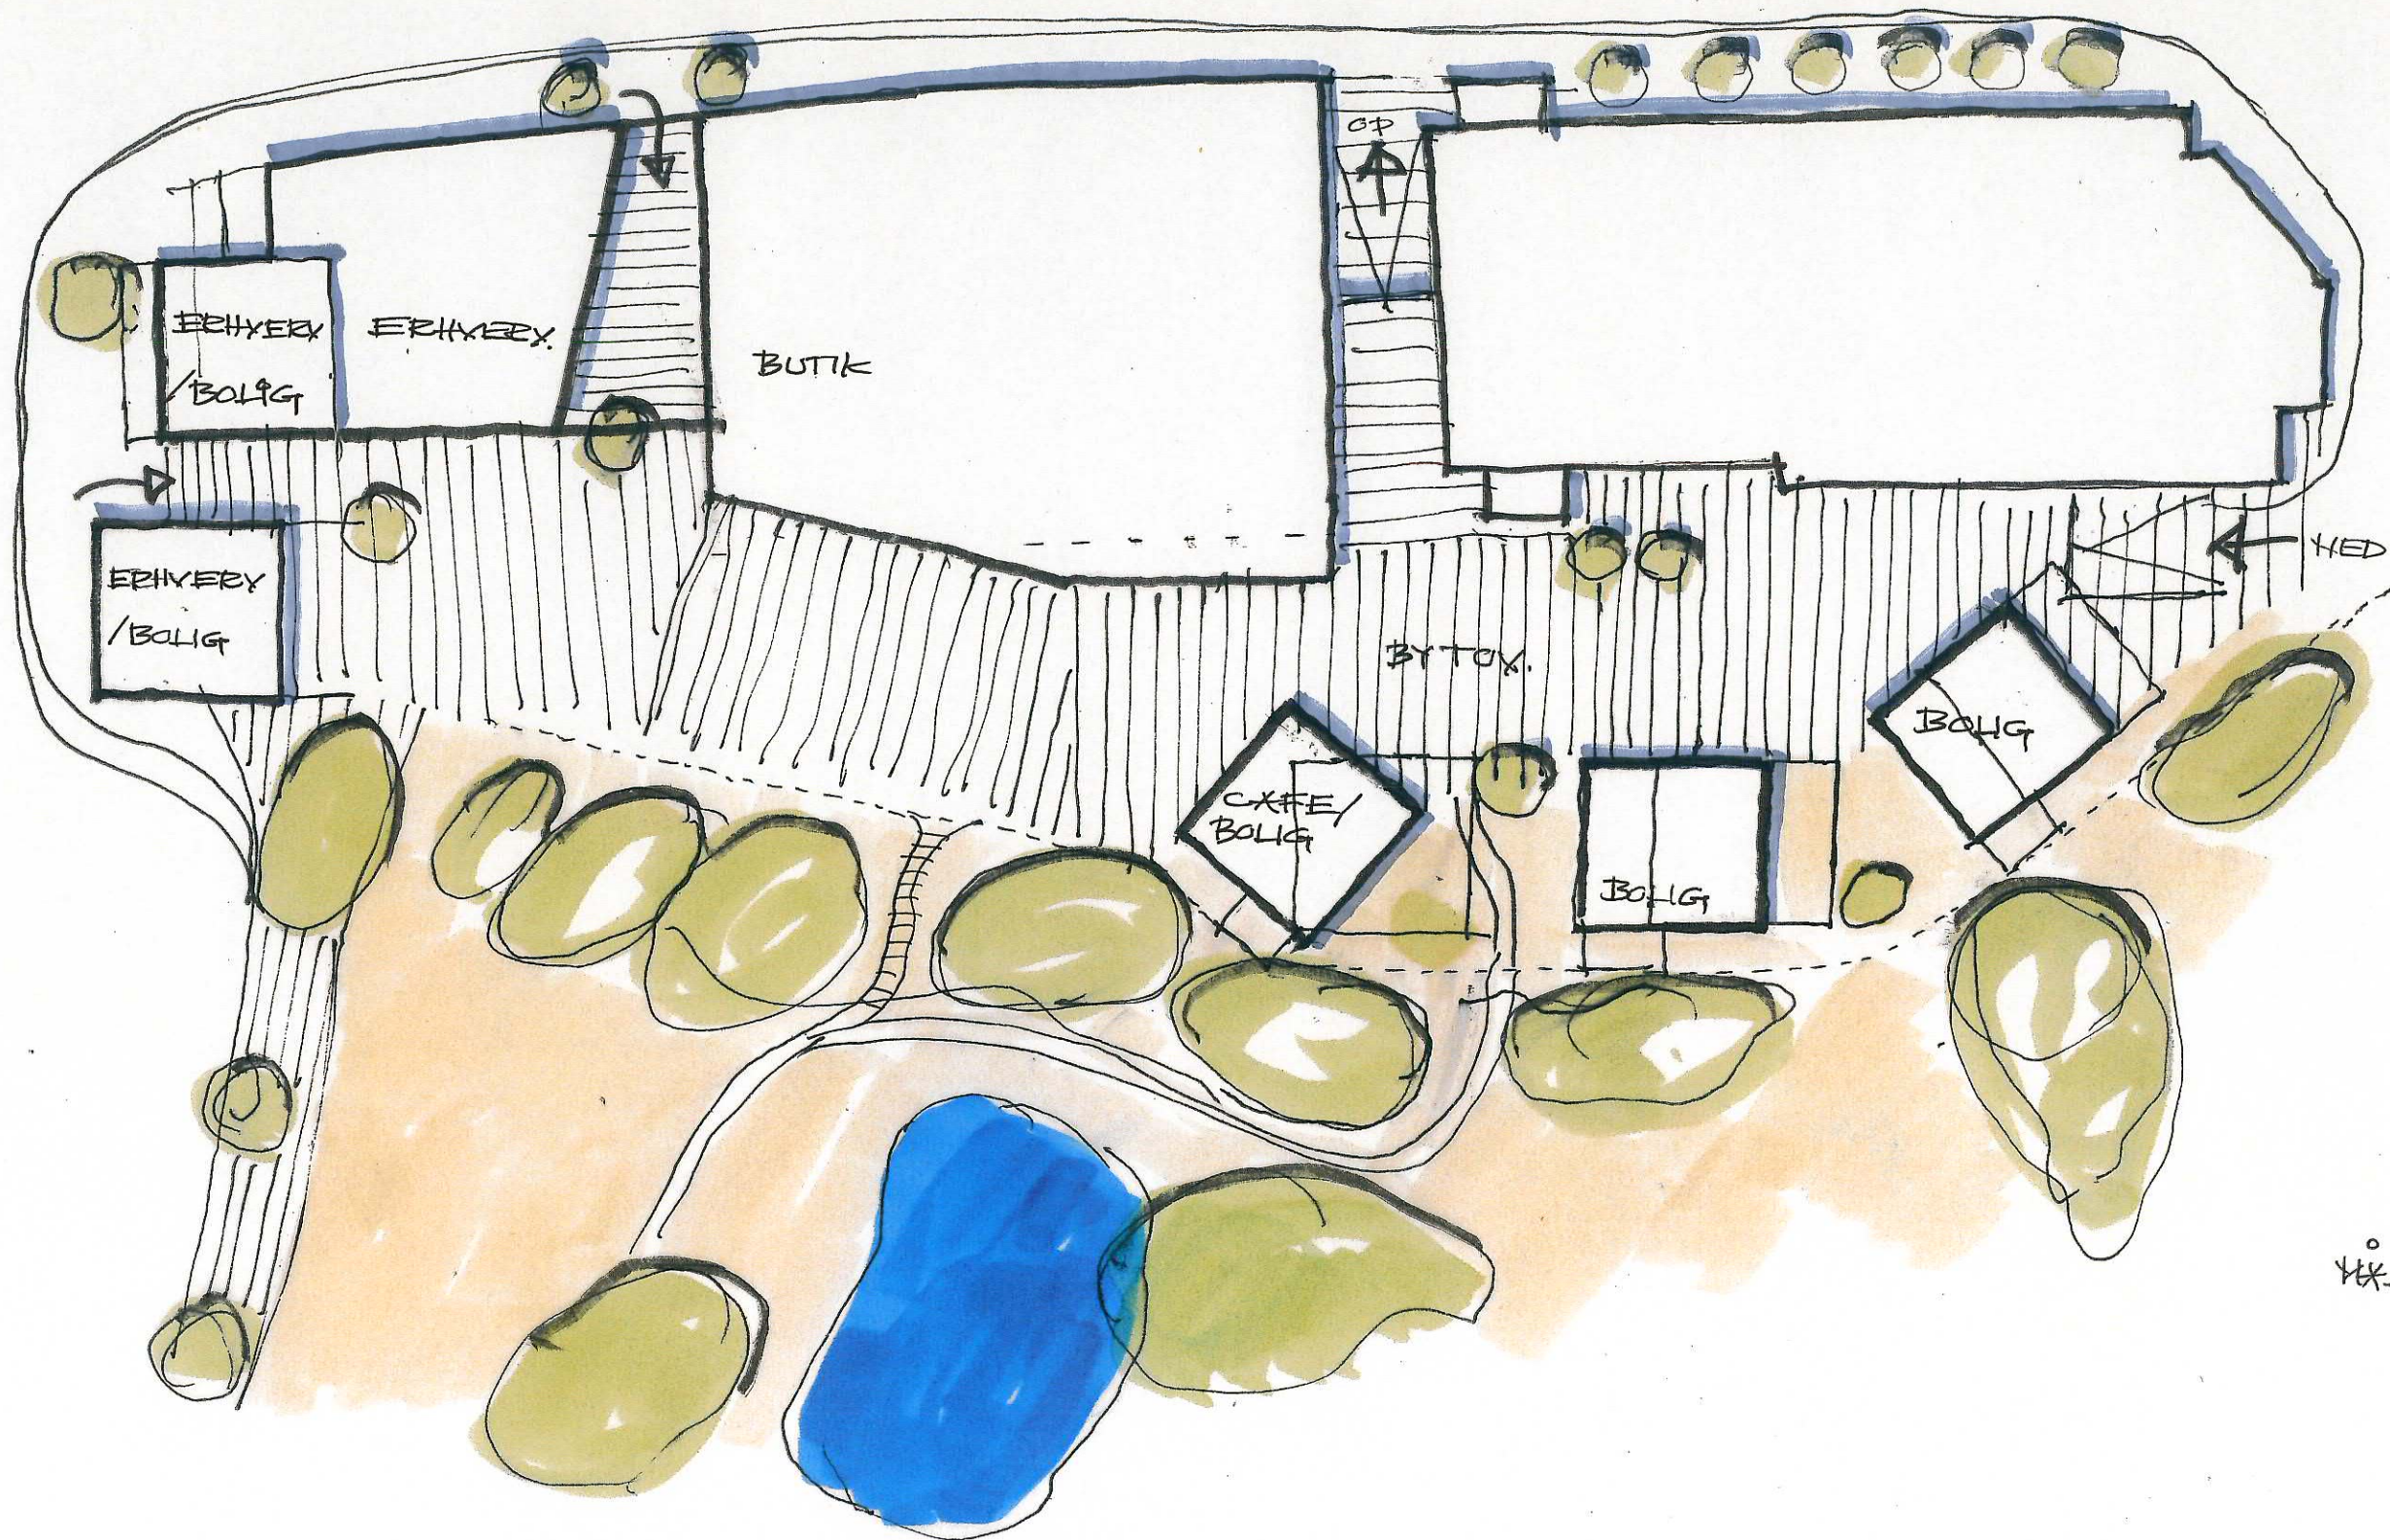

MAK 1:500

Arkitekt SKITSE | Projekt **ANALYSE NR. 05X**


Dato | **APRIL 2014**


Emne | **SITUATIONSRISIKU** Bygherre |

Målestok | **1:500**

Mikael Krøll
arkitekt

+45 49 20 20 20
arkitekt@mikaelkroll.dk

Strandvejen 159 B · DK 3060 Espergårde

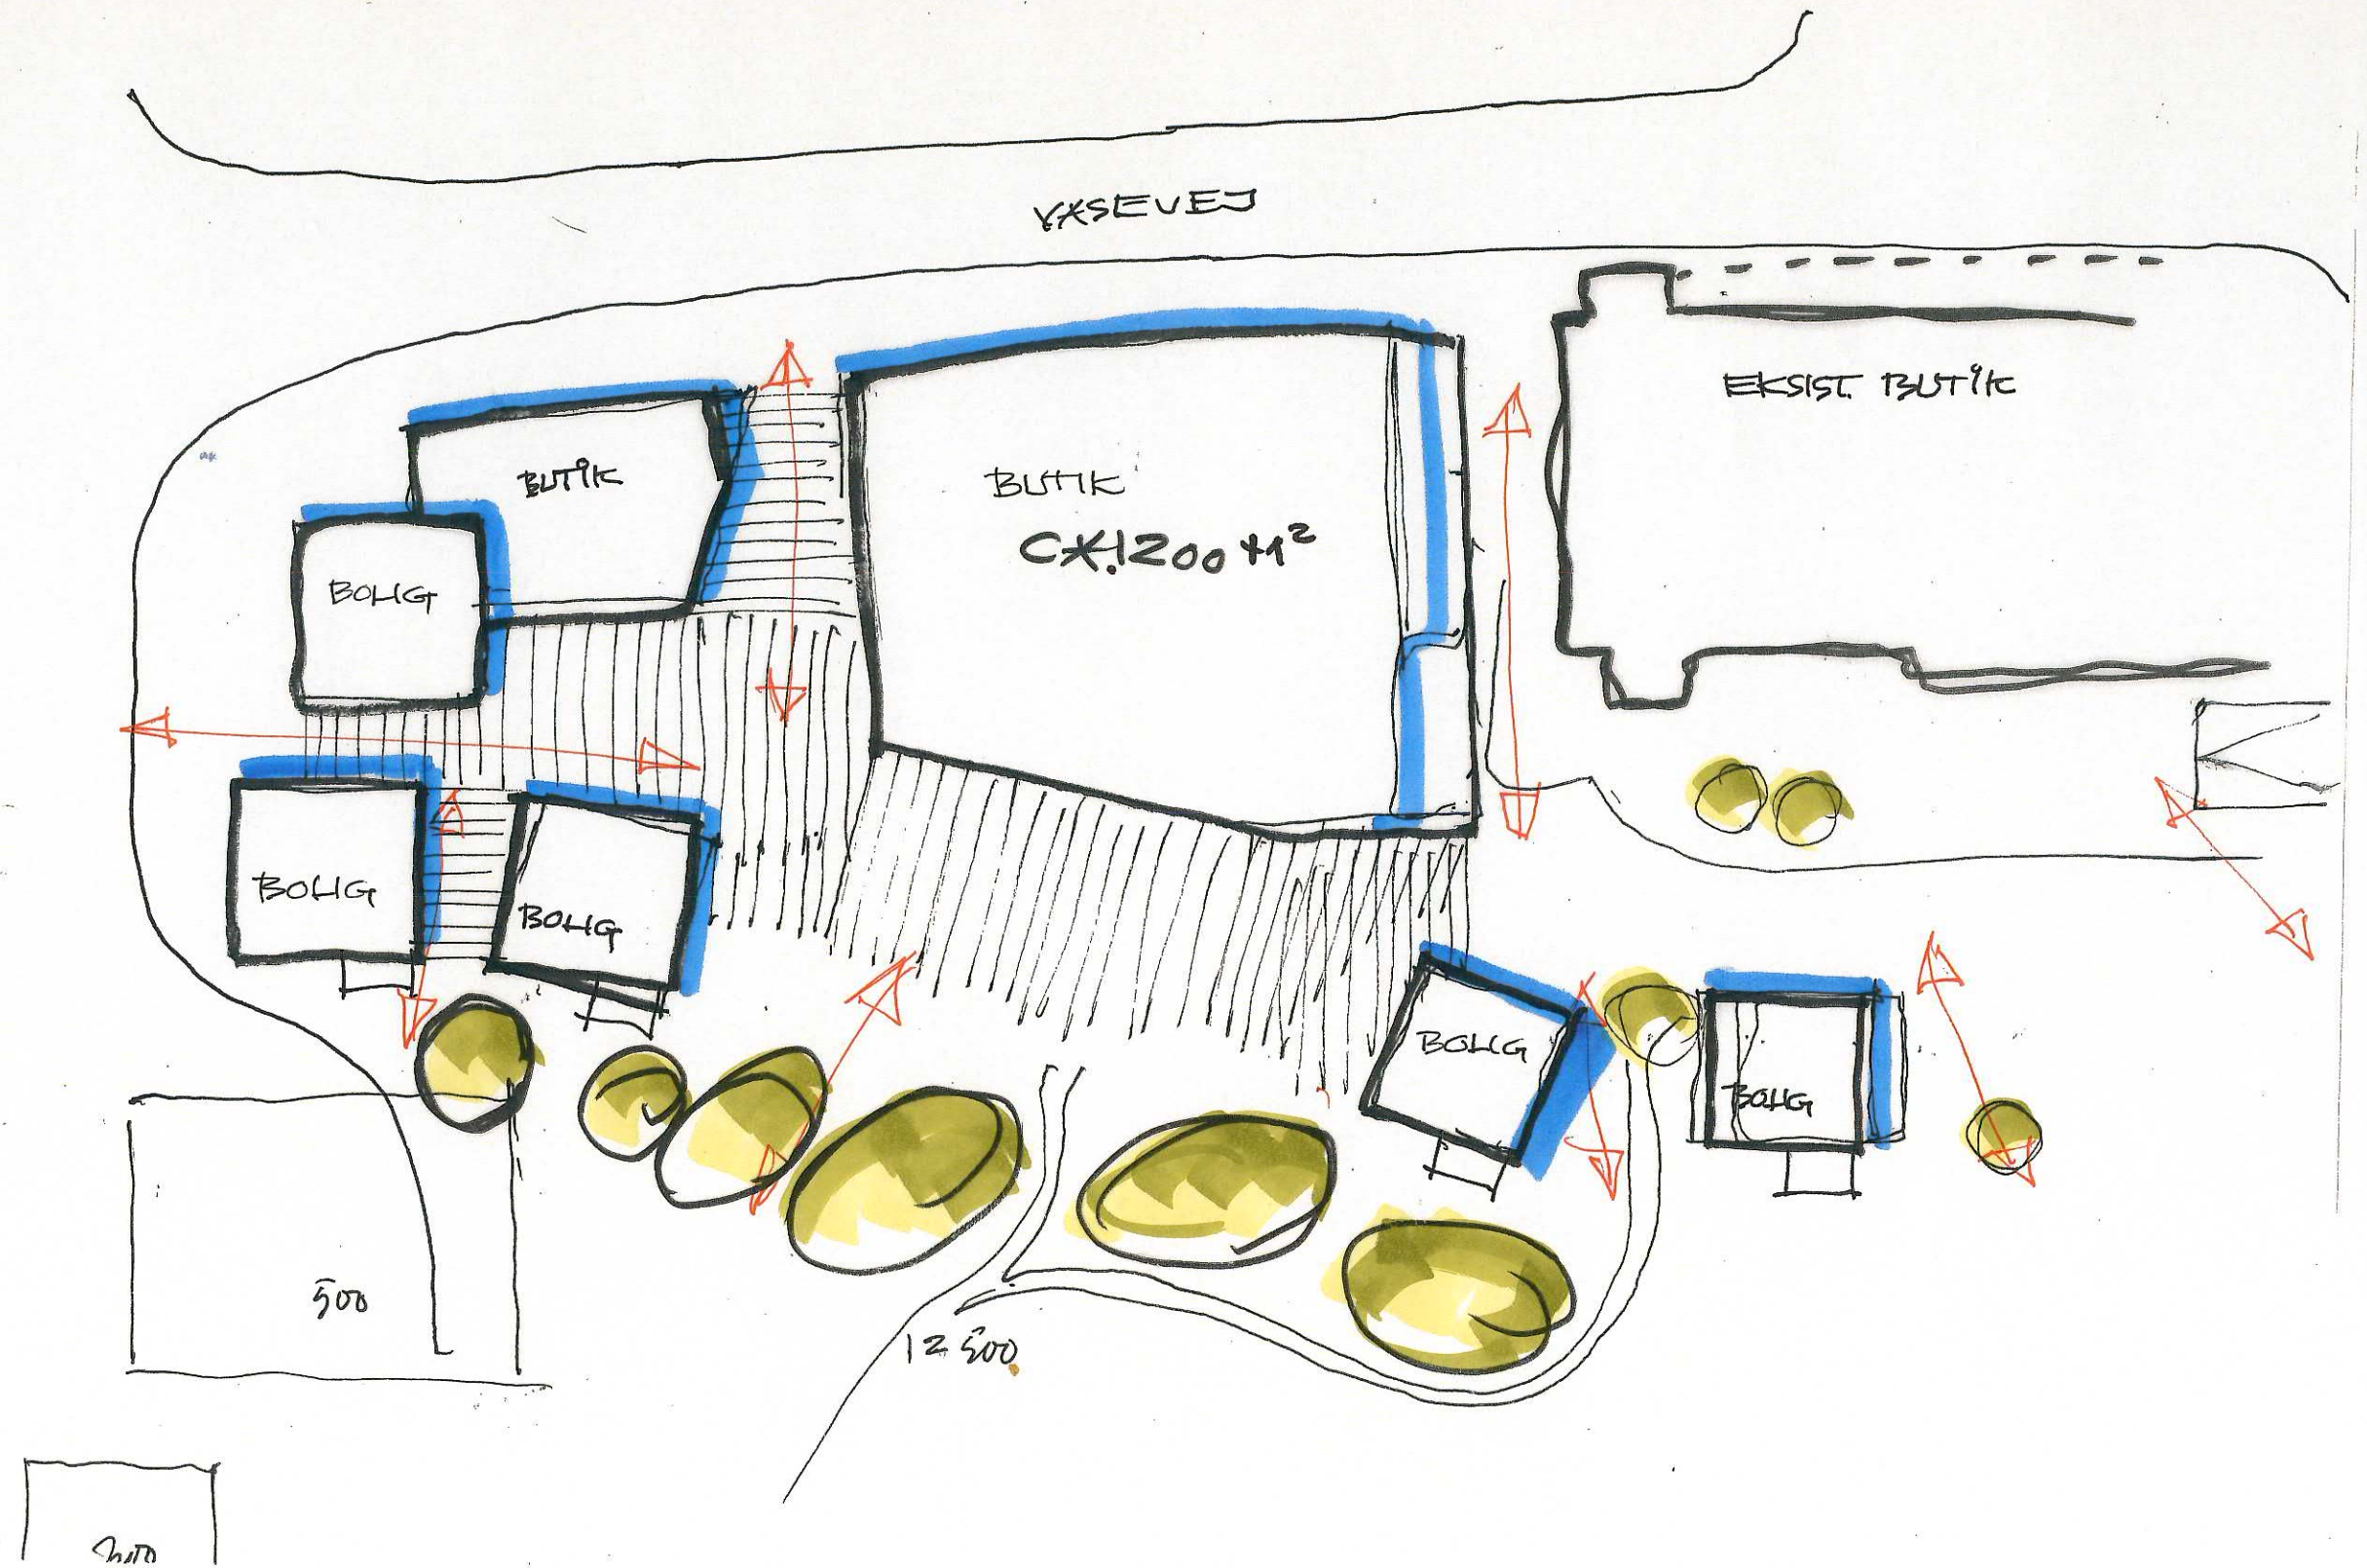

Arkitekt SKITSE | Projekt **ANALYSE NR. 05 B**

Projekt / Adresse | **VASEVEJ / BISTRUP**

Emne | **SITUATIONSPRÆG** Bygherre |

Dato | **APRIL 2004**

Målestok | **1:500**

Mikael Krøll
arkitekt

+45 49 20 20 20
arkitekt@mikaelkroll.dk